



**ZIE BIJZONDERE
VOORWAARDE(N)**

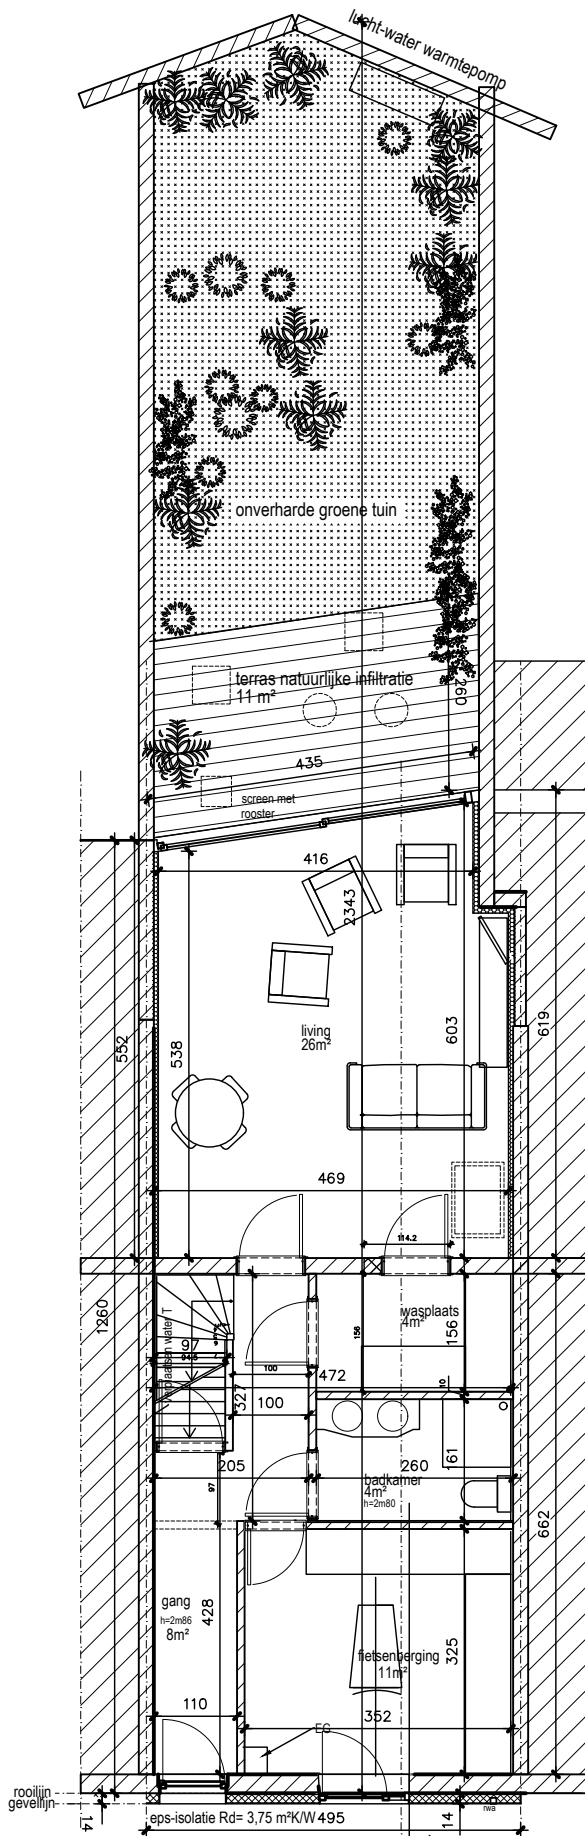

GELIJKVLOERS^B
 nieuwe toestand
 schaal 1/100

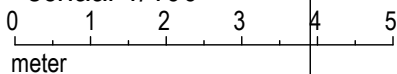

verbouwen eengezinswoning
 Krznaric-Vandist 9050 Gentbrugge
 Antoon Van Dyckstraat 37

datum: 21/03/2026	A01A999	02	.
getekend: gv			
schaal: 1/100 in cm	dossiernr:		
formaat: A4			

plotdate: 26/04/2026 22:20:37