



**ZIE BIJZONDERE
VOORWAARDE(N)**

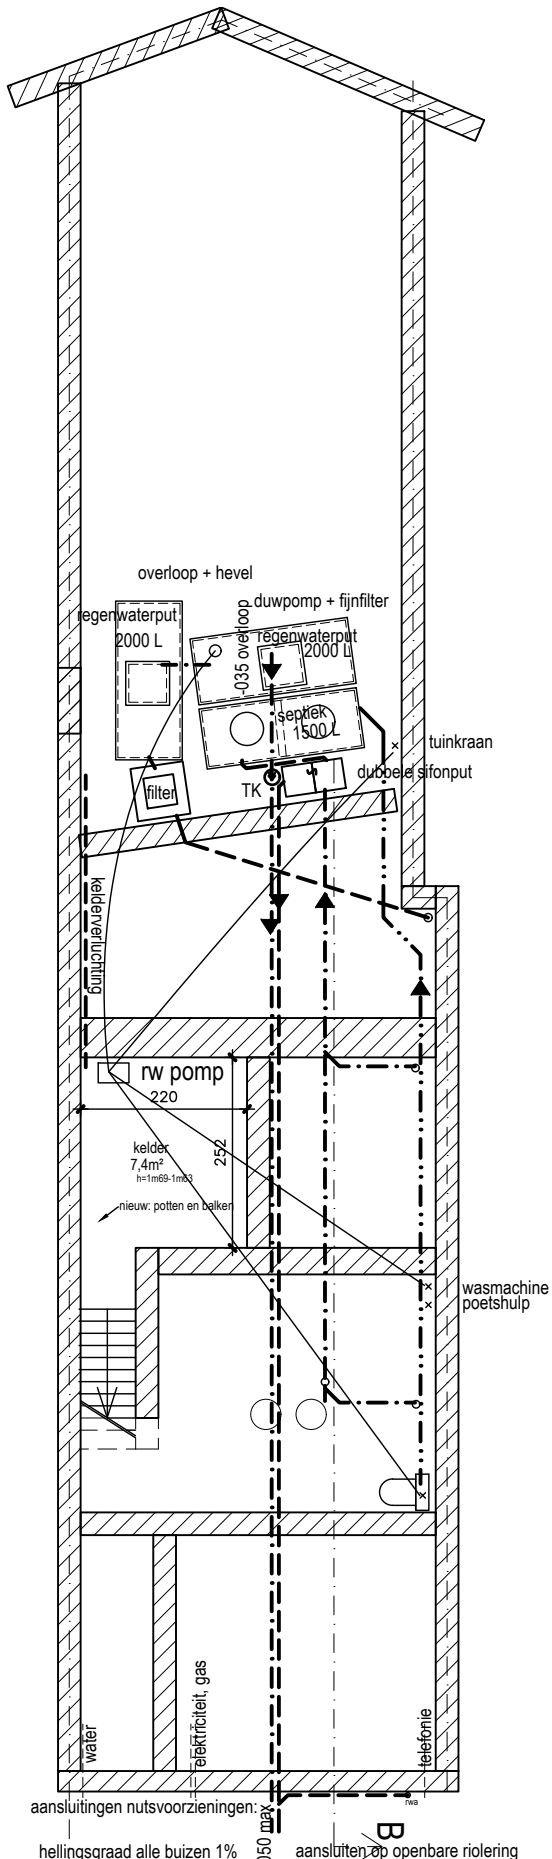

horizontale projectie dakoppervlakte: 64 m²
 verharde grondoppervlakte: 62m²
 terras, natuurlijk infiltrerend 11 m²

FUNDERING/RIOLERING
 nieuwe toestand

schaal 1/100
 (schematisch)

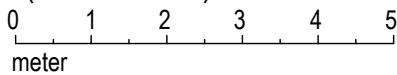

verbouwen eengezinswoning
 Krznic-Vandist 9050 Gentbrugge
 Antoon Van Dyckstraat 37

TK= terugslagklep

datum: 21/03/2026	A01A999	01	.
getekend: gv			
schaal: 1/100 in cm	dossiernr:		
formaat: A4			

plotdate: 22/03/2026 21:37:36