


# ZIE BIJZONDERE VOORWAARDE(N)

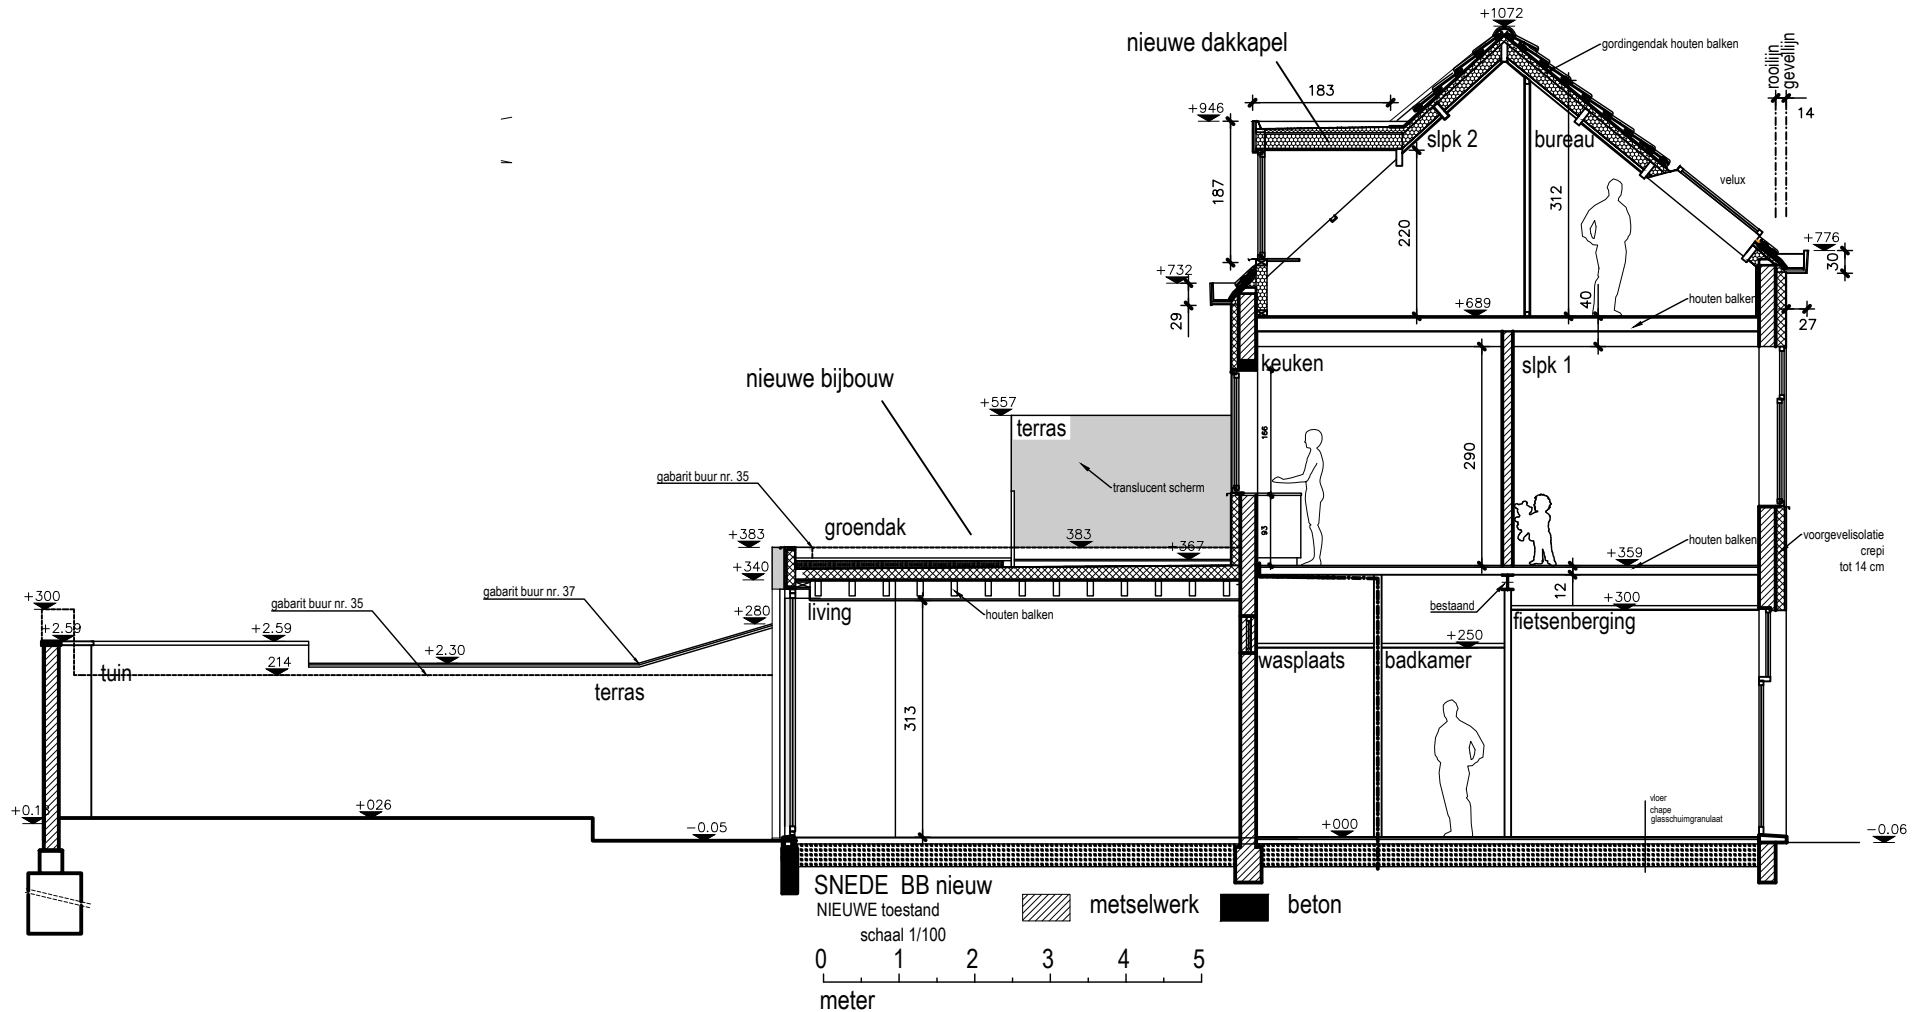

verbouwen eengezinswoning  
Krznaric-Vandist 9050 Gentbrugge  
Antoon Van Dyckstraat 37

datum: 21/03/2026	A01A999	01	.
getekend: gv	dossier nr:		
schaal: 1/100 in cm			
formaat: A4			

plotdate: 26/04/2026 22:20:52