


**ZIE BIJZONDERE
VOORWAARDE(N)**

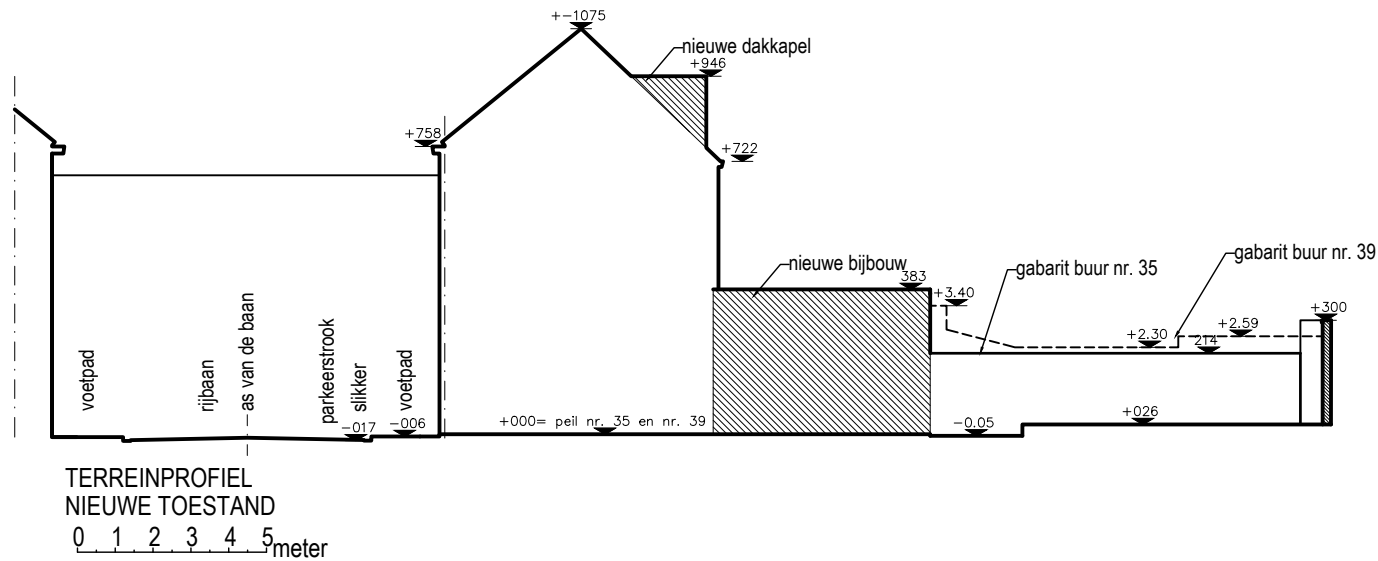

verbouwen eengezinswoning
Krznic-Vandist 9050 Gentbrugge
Antoon Van Dyckstraat 37

datum: 21/03/2026	A01A999	01	.
getekend: gv			
schaal: 1/200 in cm	dossier nr:		
formaat: A4 -			

plotdate: 22/03/2026 21:37:09