
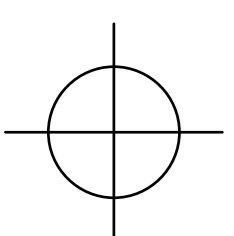


TERREINSNEDE T_B_2
bestaande toestand - schaal 1:200

Niets van deze tekeningen mag zonder schriftelijke toestemming van het architectenbureau worden gekopieerd, verspreid of uitgevoerd. Alle maten zijn indicatief en dienen voorafgaandelijk gecontroleerd te worden.

JULES PERSYNSTRAAT 56
9050 GENTBRUGGE
GENT 22 AFD / GENTBRUGGE 2 AFD
SECTIE B n° 136C0

PERCEEL OPP. 174,5 m²
BEBOUWDE OPP. 89,2 m²
BEWOONBARE OPP. 148,3 m²
VOLUME WONING 661,7 m³

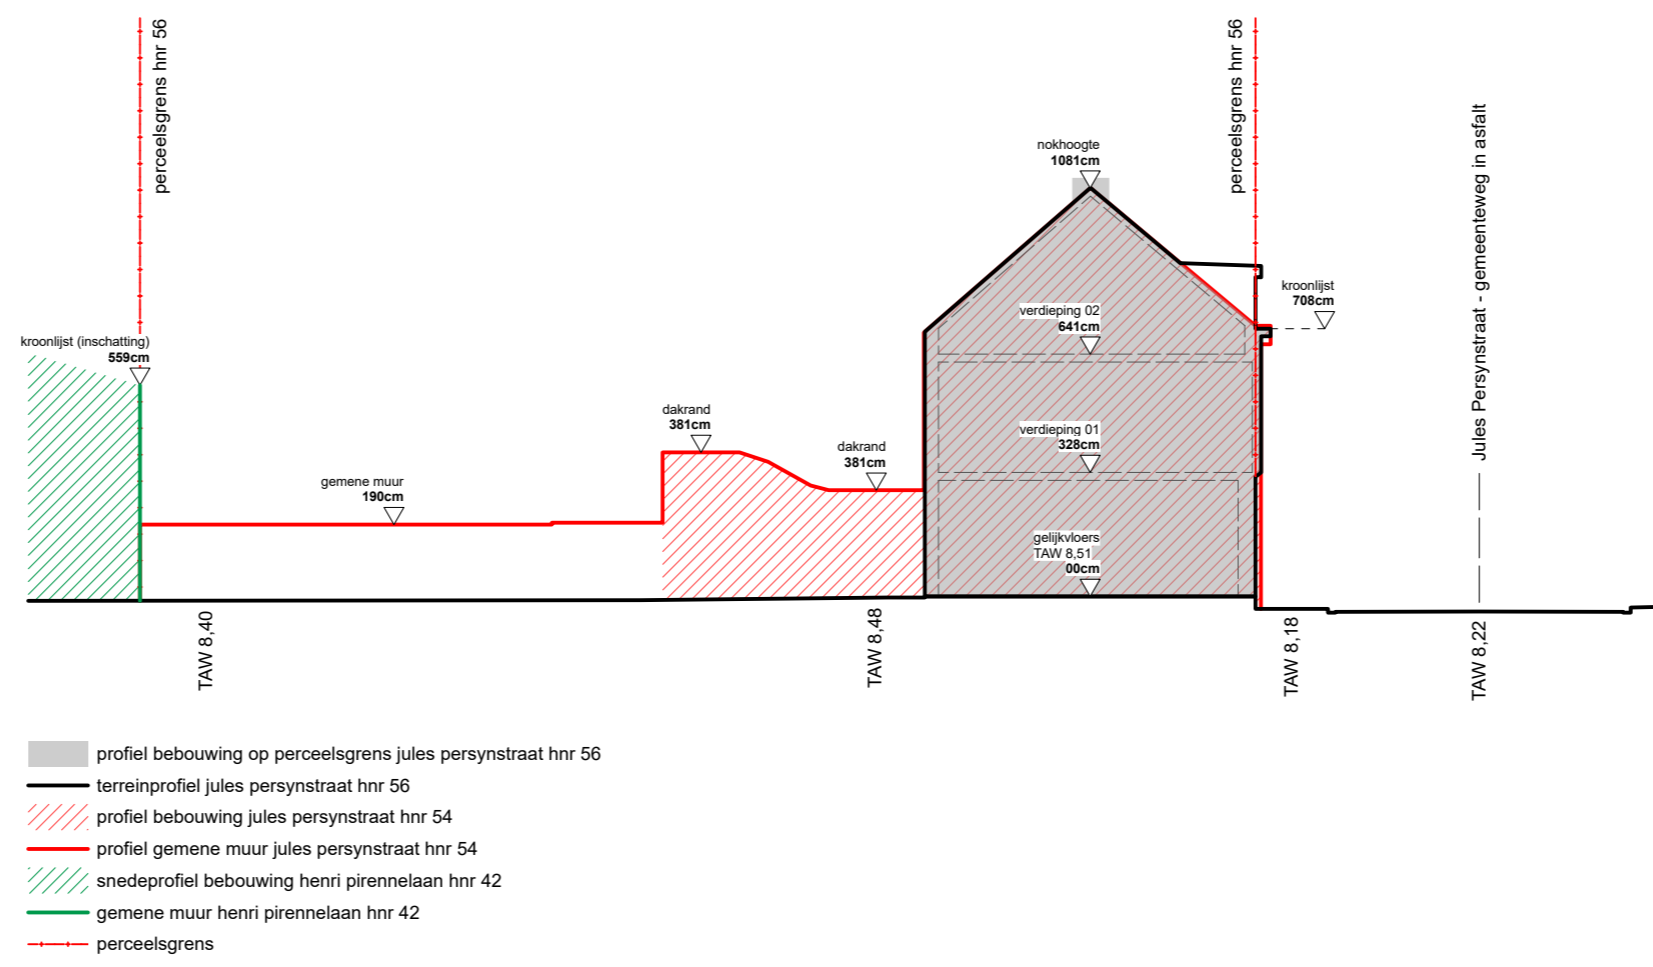

Opdrachtgever Els VanSemoortele Koenraad Adam	BA_WONING_T_B_2		Project		ARCHITECT Maarten Verbrugghe Gielies Verbrugghe
			VERBOUWING		
Kadastraal perceel GENT AFD 22 / GENTBRUGGE AFD 2 SECTIE B n° 136C0	Els & Koen Jules Persynstraat 56 - 9050 Gentbrugge		Fase		b.v. Architecten Verbrugghe www.maakarchitecten.be info@maakarchitecten.be Nieuwewandeling 60 9000 Gent
			OMGEVINGSVERGUNNING		
			Bladnr.	BA_WONING_T_B_2	23/43
			maak architecten		