


TERREINSNEDE T_N_1
 nieuwe toestand - schaal 1:200


Niets van deze tekeningen mag zonder schriftelijke toestemming van het architectenbureau worden gekopieerd, verspreid of uitgevoerd. Alle maten zijn indicatief en dienen voorafgaandelijk gecontroleerd te worden.

JULES PERSYNSTRAAT 56
9050 GENTBRUGGE
 GENT 22 AFD / GENTBRUGGE 2 AFD
 SECTIE B n° 136C0

PERCEEL OPP. 174,5 m²
 BEBOUWDE OPP. 73,2 m²
 BEWOONBARE OPP. 137,6 m²
 VOLUME WONING 607,23 m³

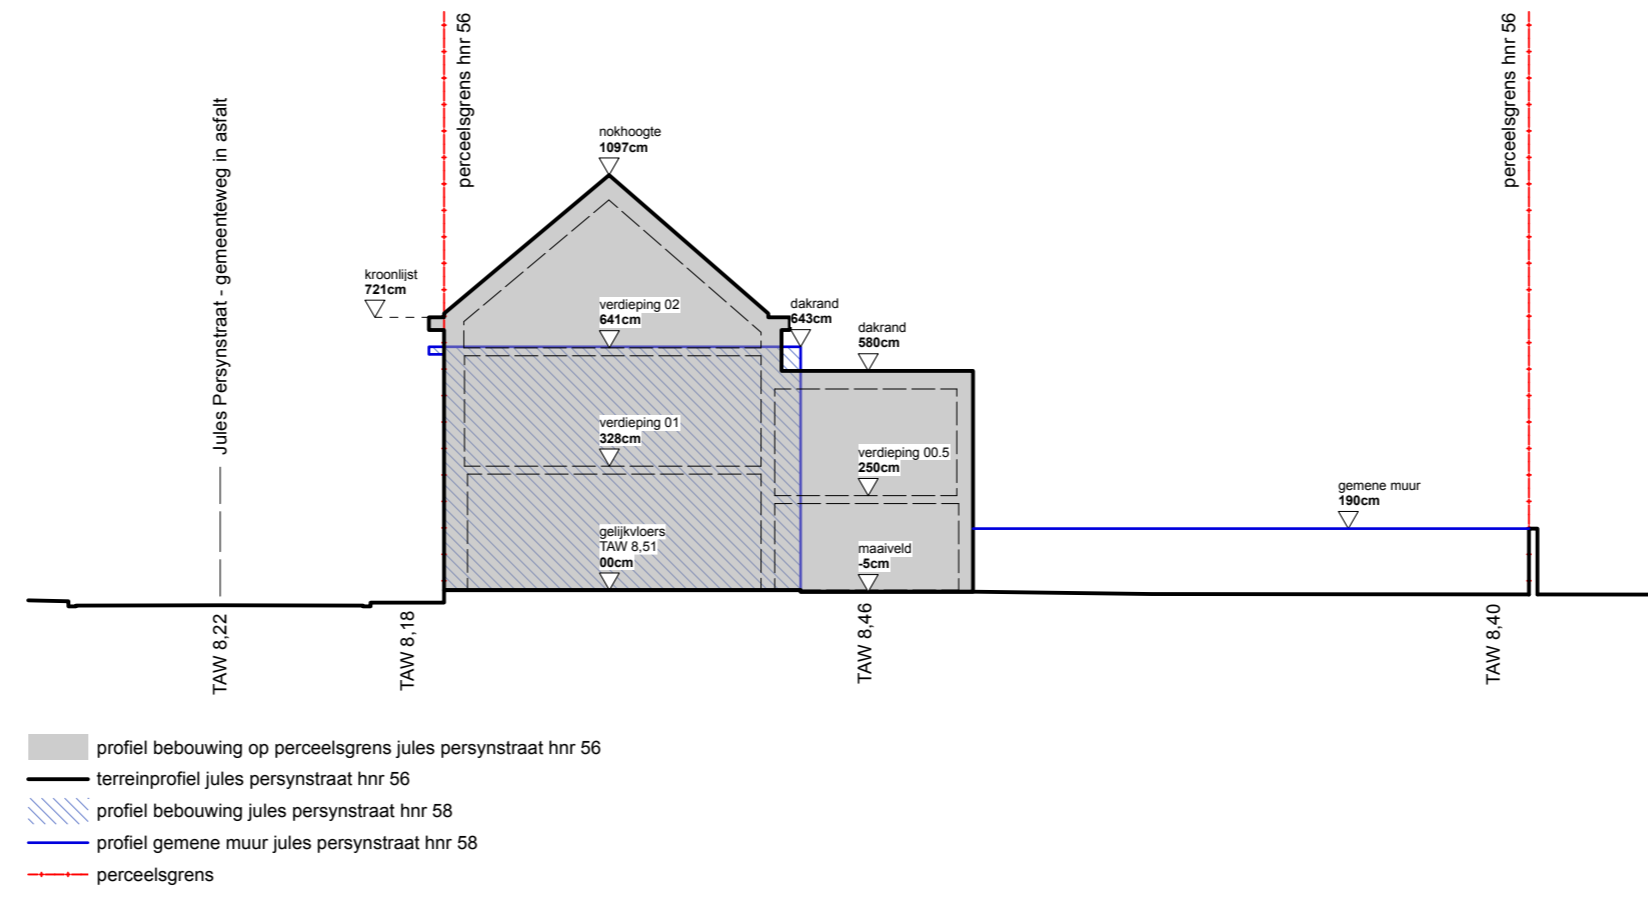

- profil bebouwing op perceelsgrens Jules Persynstraat hnr 56
- terreinprofiel Jules Persynstraat hnr 56
- profil bebouwing Jules Persynstraat hnr 58
- profil gemeene muur Jules Persynstraat hnr 58
- perceelsgrens

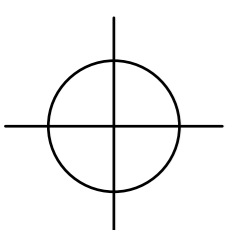

Opdrachtgever Els Vandemoortele Koenraad Adam	BA_WONING_T_N_1 Els & Koen Jules Persynstraat 56 - 9050 Gentbrugge	Project VERBOUWING	ARCHITECT Maarten Verbrugge Gielies Verbrugge b.v. Architecten Verbrugge www.maakarchitecten.be info@maakarchitecten.be Nieuwewandeling 60 9000 Gent	maak architecten
Kadastraal perceel GENT AFD 22 / GENTBRUGGE AFD 2 SECTIE B n° 136C0		Fase OMGEVINGSVERGUNNING		
	Bladnr. BA_WONING_T_N_1	3343		