
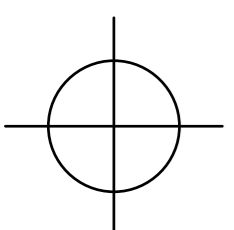


**TERREINSNEDE T\_N\_2**  
 nieuwe toestand - schaal 1:200

*Niets van deze tekeningen mag zonder schriftelijke toestemming van het architectenbureau worden gekopieerd, verspreid of uitgevoerd. Alle maten zijn indicatief en dienen voorafgaandelijk gecontroleerd te worden.*

**JULES PERSYNSTRAAT 56**  
**9050 GENTBRUGGE**  
 GENT 22 AFD / GENTBRUGGE 2 AFD  
 SECTIE B n° 136C0

PERCEEL OPP. 174,5 m<sup>2</sup>  
 BEBOUWDE OPP. 73,2 m<sup>2</sup>  
 BEWOONBARE OPP. 137,6 m<sup>2</sup>  
 VOLUME WONING 607,23 m<sup>3</sup>

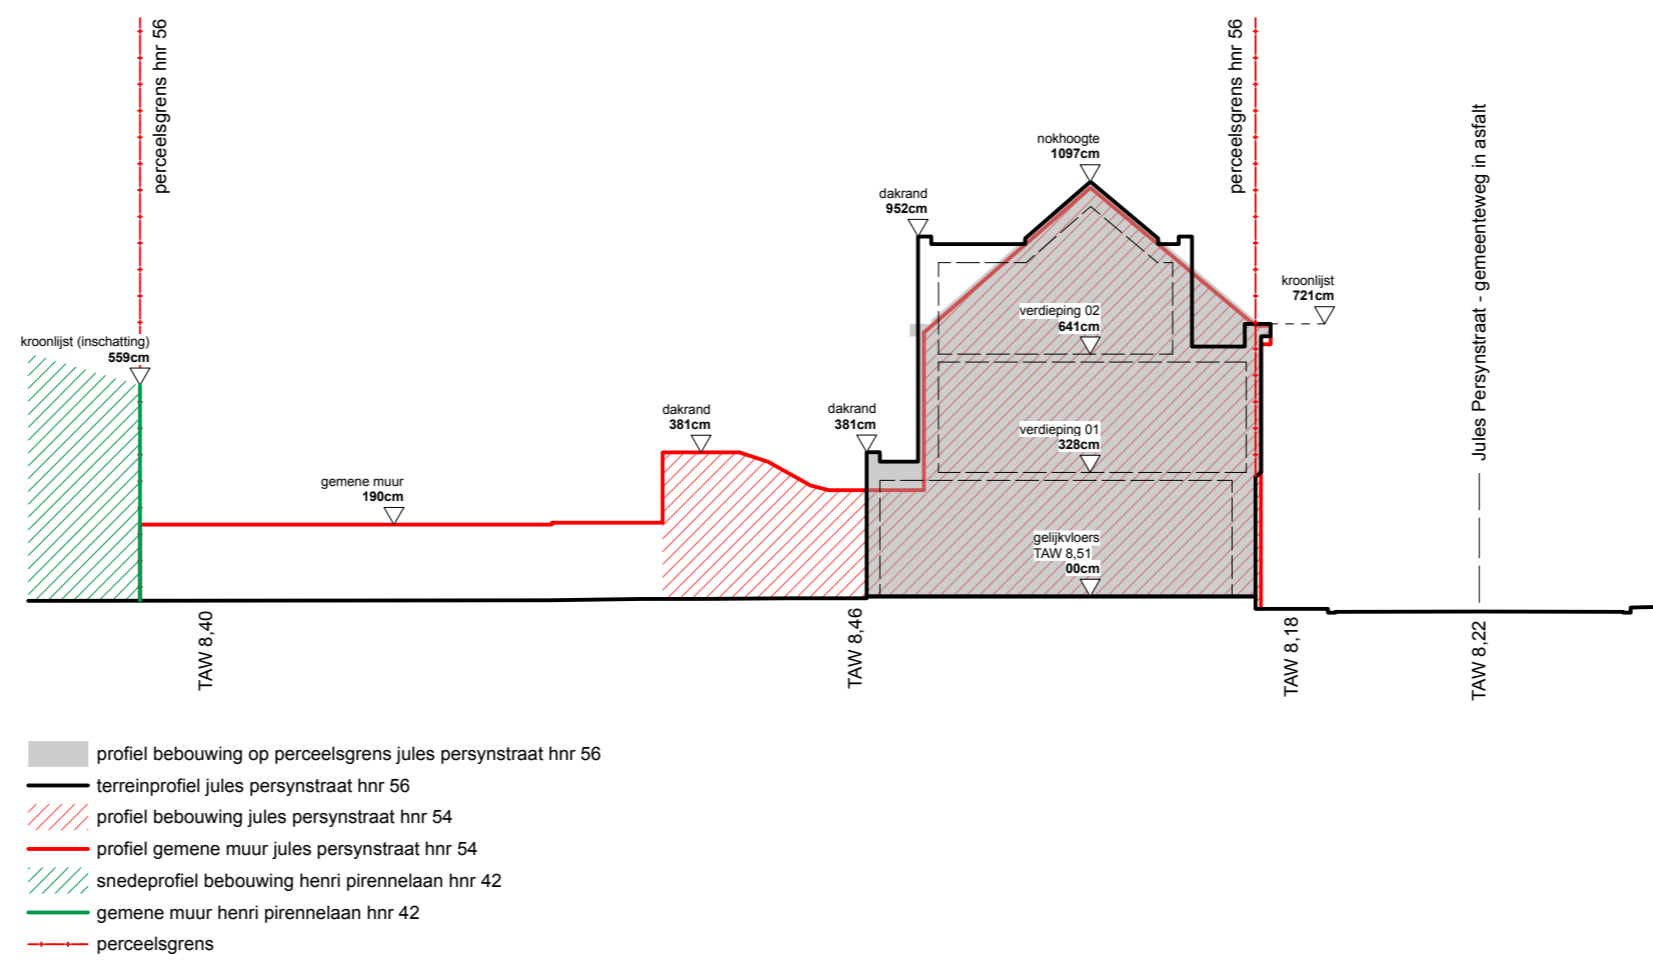

Opdrachtgever Els Vandemoortele Koenraad Adam  Kadastraal perceel GENT AFD 22 / GENTBRUGGE AFD 2 SECTIE B n° 136C0	<b>BA_WONING_T_N_2</b>		Project VERBOUWING	ARCHITECT Maarten Verbrugghe Gielis Verbrugghe  b.v. Architecten Verbrugghe www.maakarchitecten.be info@maakarchitecten.be Nieuwewandeling 60 9000 Gent	
	Els & Koen Jules Persynstraat 56 - 9050 Gentbrugge		Fase OMGEVINGSVERGUNNING		
			Bladnr. BA_WONING_T_N_2	3443	