
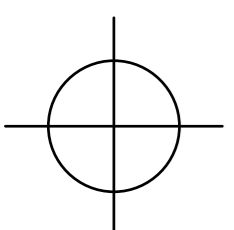


**TERREINSNEDE T\_B\_1**  
bestaande toestand - schaal 1:200

Niets van deze tekeningen mag zonder schriftelijke toestemming van het architectenbureau worden gekopieerd, verspreid of uitgevoerd. Alle maten zijn indicatief en dienen voorafgaandelijk gecontroleerd te worden.

**JULES PERSYNSTRAAT 56**  
**9050 GENTBRUGGE**  
GENT 22 AFD / GENTBRUGGE 2 AFD  
SECTIE B n° 136C0

PERCEEL OPP. 174,5 m<sup>2</sup>  
BEBOUWDE OPP. 89,2 m<sup>2</sup>  
BEWOONBARE OPP. 148,3 m<sup>2</sup>  
VOLUME WONING 661,7 m<sup>3</sup>

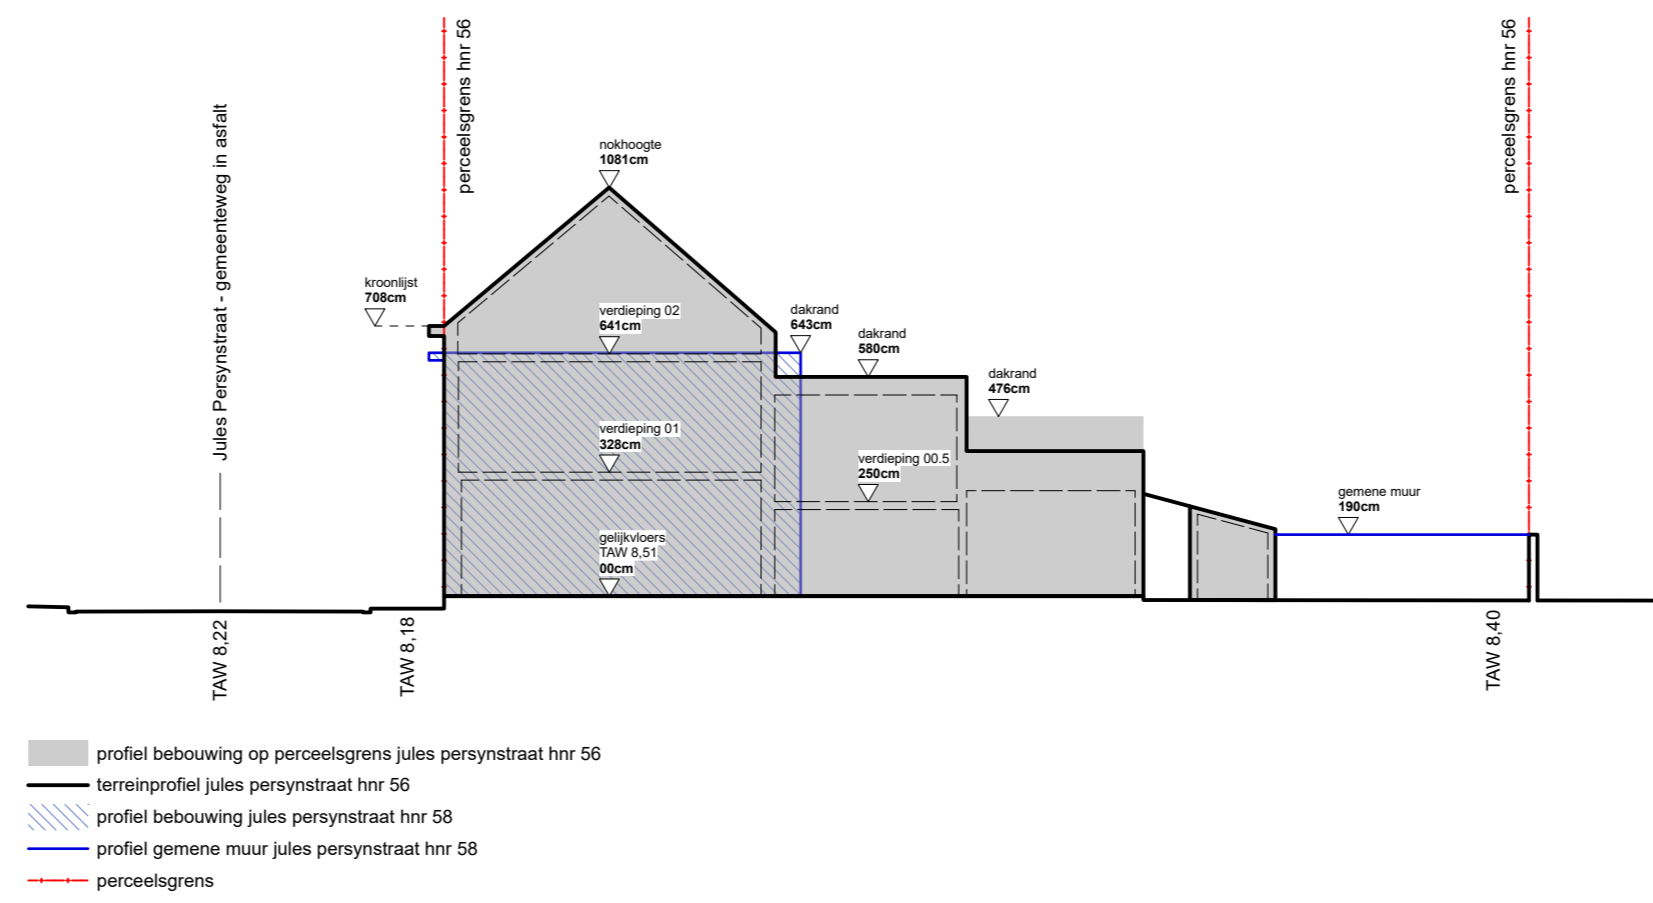

Opdrachtgever Els VanSemoortele Koenraad Adam	<b>BA_WONING_T_B_1</b>  Els & Koen Jules Persynstraat 56 - 9050 Gentbrugge	Project VERBOUWING	<b>ARCHITECT</b> Maarten Verbrugge Gielies Verbrugge  b.v. Architecten Verbrugge www.maakarchitecten.be info@maakarchitecten.be Nieuwewandeling 60 9000 Gent	<b>maak</b> architecten
Kadastraal perceel GENT AFD 22 / GENTBRUGGE AFD 2 SECTIE B n° 136C0		Fase OMGEVINGSVERGUNNING		
	Bladnr. BA_WONING_T_B_1	22/43		