AANZICHT ACHTERGEVEL
nieuwe toestand - schaal 1:50

Niets van deze tekeningen mag zonder schriftelijke toestemming van het architectenbureau worden gekopieerd, vermenigvuldigd of uitgevoerd. Alle maten zijn indicatief en dienen voorafgaandelijk gecontroleerd te worden.

materialen

1. dorpel / plint - natuursteen
2. gevelafwerking - baksteen oranje-geel
3. buitenschrijnwerk - wit geverfd
4. buitenschrijnwerk - blauw geverfd
5. gevelelement - tegel zwart geglazuurd
6. bakgoot / dakrand - plaatmateriaal wit
7. dakdichting - dakpan keramiek rood
8. gevelafwerking - plaatmateriaal grijs gelijkend op plint
9. valbeveiliging - staal blauw gelakt
10. buitenschrijnwerk - blauw geverfd
11. gevelafwerking - gevelpleister warm grijs

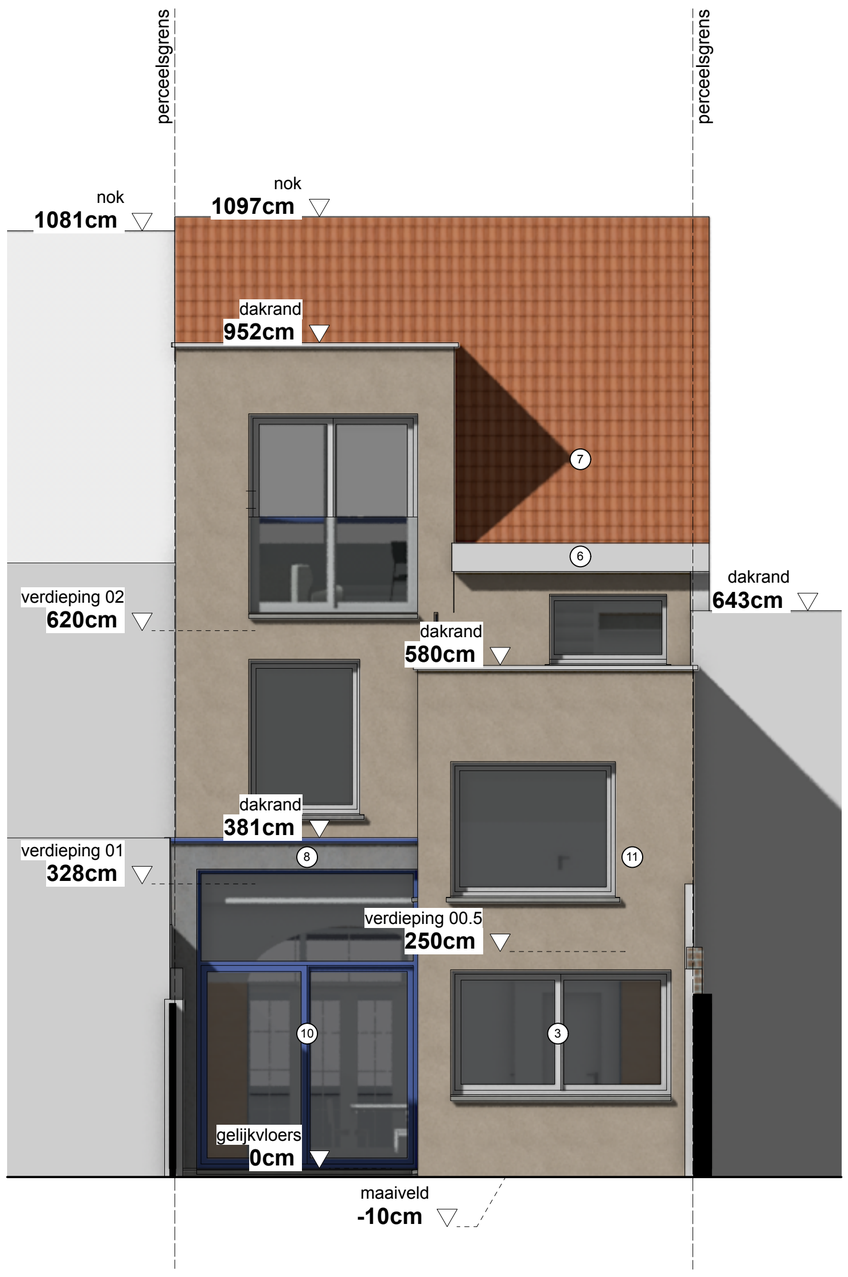

0 2,0 3,5 5,0 M

Opdrachtgever Opdrachtgever Els Vandemoortele Koenraad Adam	BA_WONING_G_N_2	Project VERBOUWING	**ARCHITECT** Maarten Verbrugghe Gieles Verbrugghe b.v. Architecten Verbrugghe www.maakarchitecten.be info@maakarchitecten.be Nieuwewandeling 80 9000 Gent
Kadastraal perceel GENT AFD 22 / GENTBRUGGE AFD 2 SECTIE B n° 136C0	Els & Koen Jules Persynstraat 56 - 9050 Gentbrugge	Fase OMGEVINGSVERGUNNING	
		Bladnr. BA_WONING_G_N_2 — 40/43	