


INPLANTINGSPLAN
bestaande toestand - schaal 1:200

Niets van deze tekeningen mag zonder schriftelijke toestemming van het architectenbureau worden gekopieerd, verspreid of anderszins openbaar gemaakt. Alle maten zijn indicatief en dienen voorafgaandelijk gecontroleerd te worden.

JULES PERSYNSTRAAT 56
9050 GENTBRUGGE
GENT 22 AFD / GENTBRUGGE 2 AFD
SECTIE B n° 136C0

PERCEEL OPP. 174,5 m²
BEBOUWDE OPP. 89,2 m²
BEWOONBARE OPP. 148,3 m²
VOLUME WONING 661,7 m³

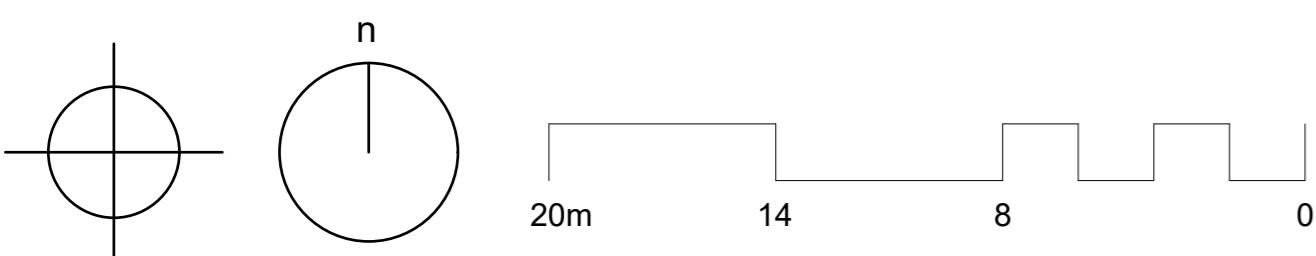

Opdrachtgever Els Vansemoorle Koenraad Adam
Kadastraal perceel GENT AFD 22 / GENTBRUGGE AFD 2 SECTIE B n° 136C0

Project VERBOUWING
Fase OMGEVINGSVERGUNNING
Bladnr. BA_WONING_I_B_1

Project VERBOUWING	2143
Fase OMGEVINGSVERGUNNING	
Bladnr. BA_WONING_I_B_1	

ARCHITECT
Maarten Verbrugge
Gielis Verbrugge
b.v. Architecten Verbrugge
www.maakarchitecten.be
info@maakarchitecten.be
Nieuwewandeling 60
9000 Gent

