
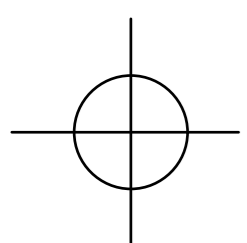


AANZICHT VOORGEVEL
bestaande toestand - schaal 1:50

Niets van deze tekeningen mag zonder schriftelijke toestemming van het architectenbureau worden gekopieerd, verspreid of uitgevoerd. Alle maten zijn indicatief en dienen voorafgaandelijk gecontroleerd te worden.

materiaal

1. dorpel / plint - natuursteen
2. gevelafwerking - baksteen oranje-geel
3. buitenschrijnwerk - hout wit geverfd
4. buitenschrijnwerk - hout blauw geverfd
5. gevelelement - tegel zwart geglaazuurd
6. bakgoot / dakrand - plaatmateriaal wit
7. dakkapel - hout wit geverfd
8. dakdichting - dakpan keramiek rood
9. dakdichting - roofing zwart
10. gevelafwerking - baksteen bruin-rood

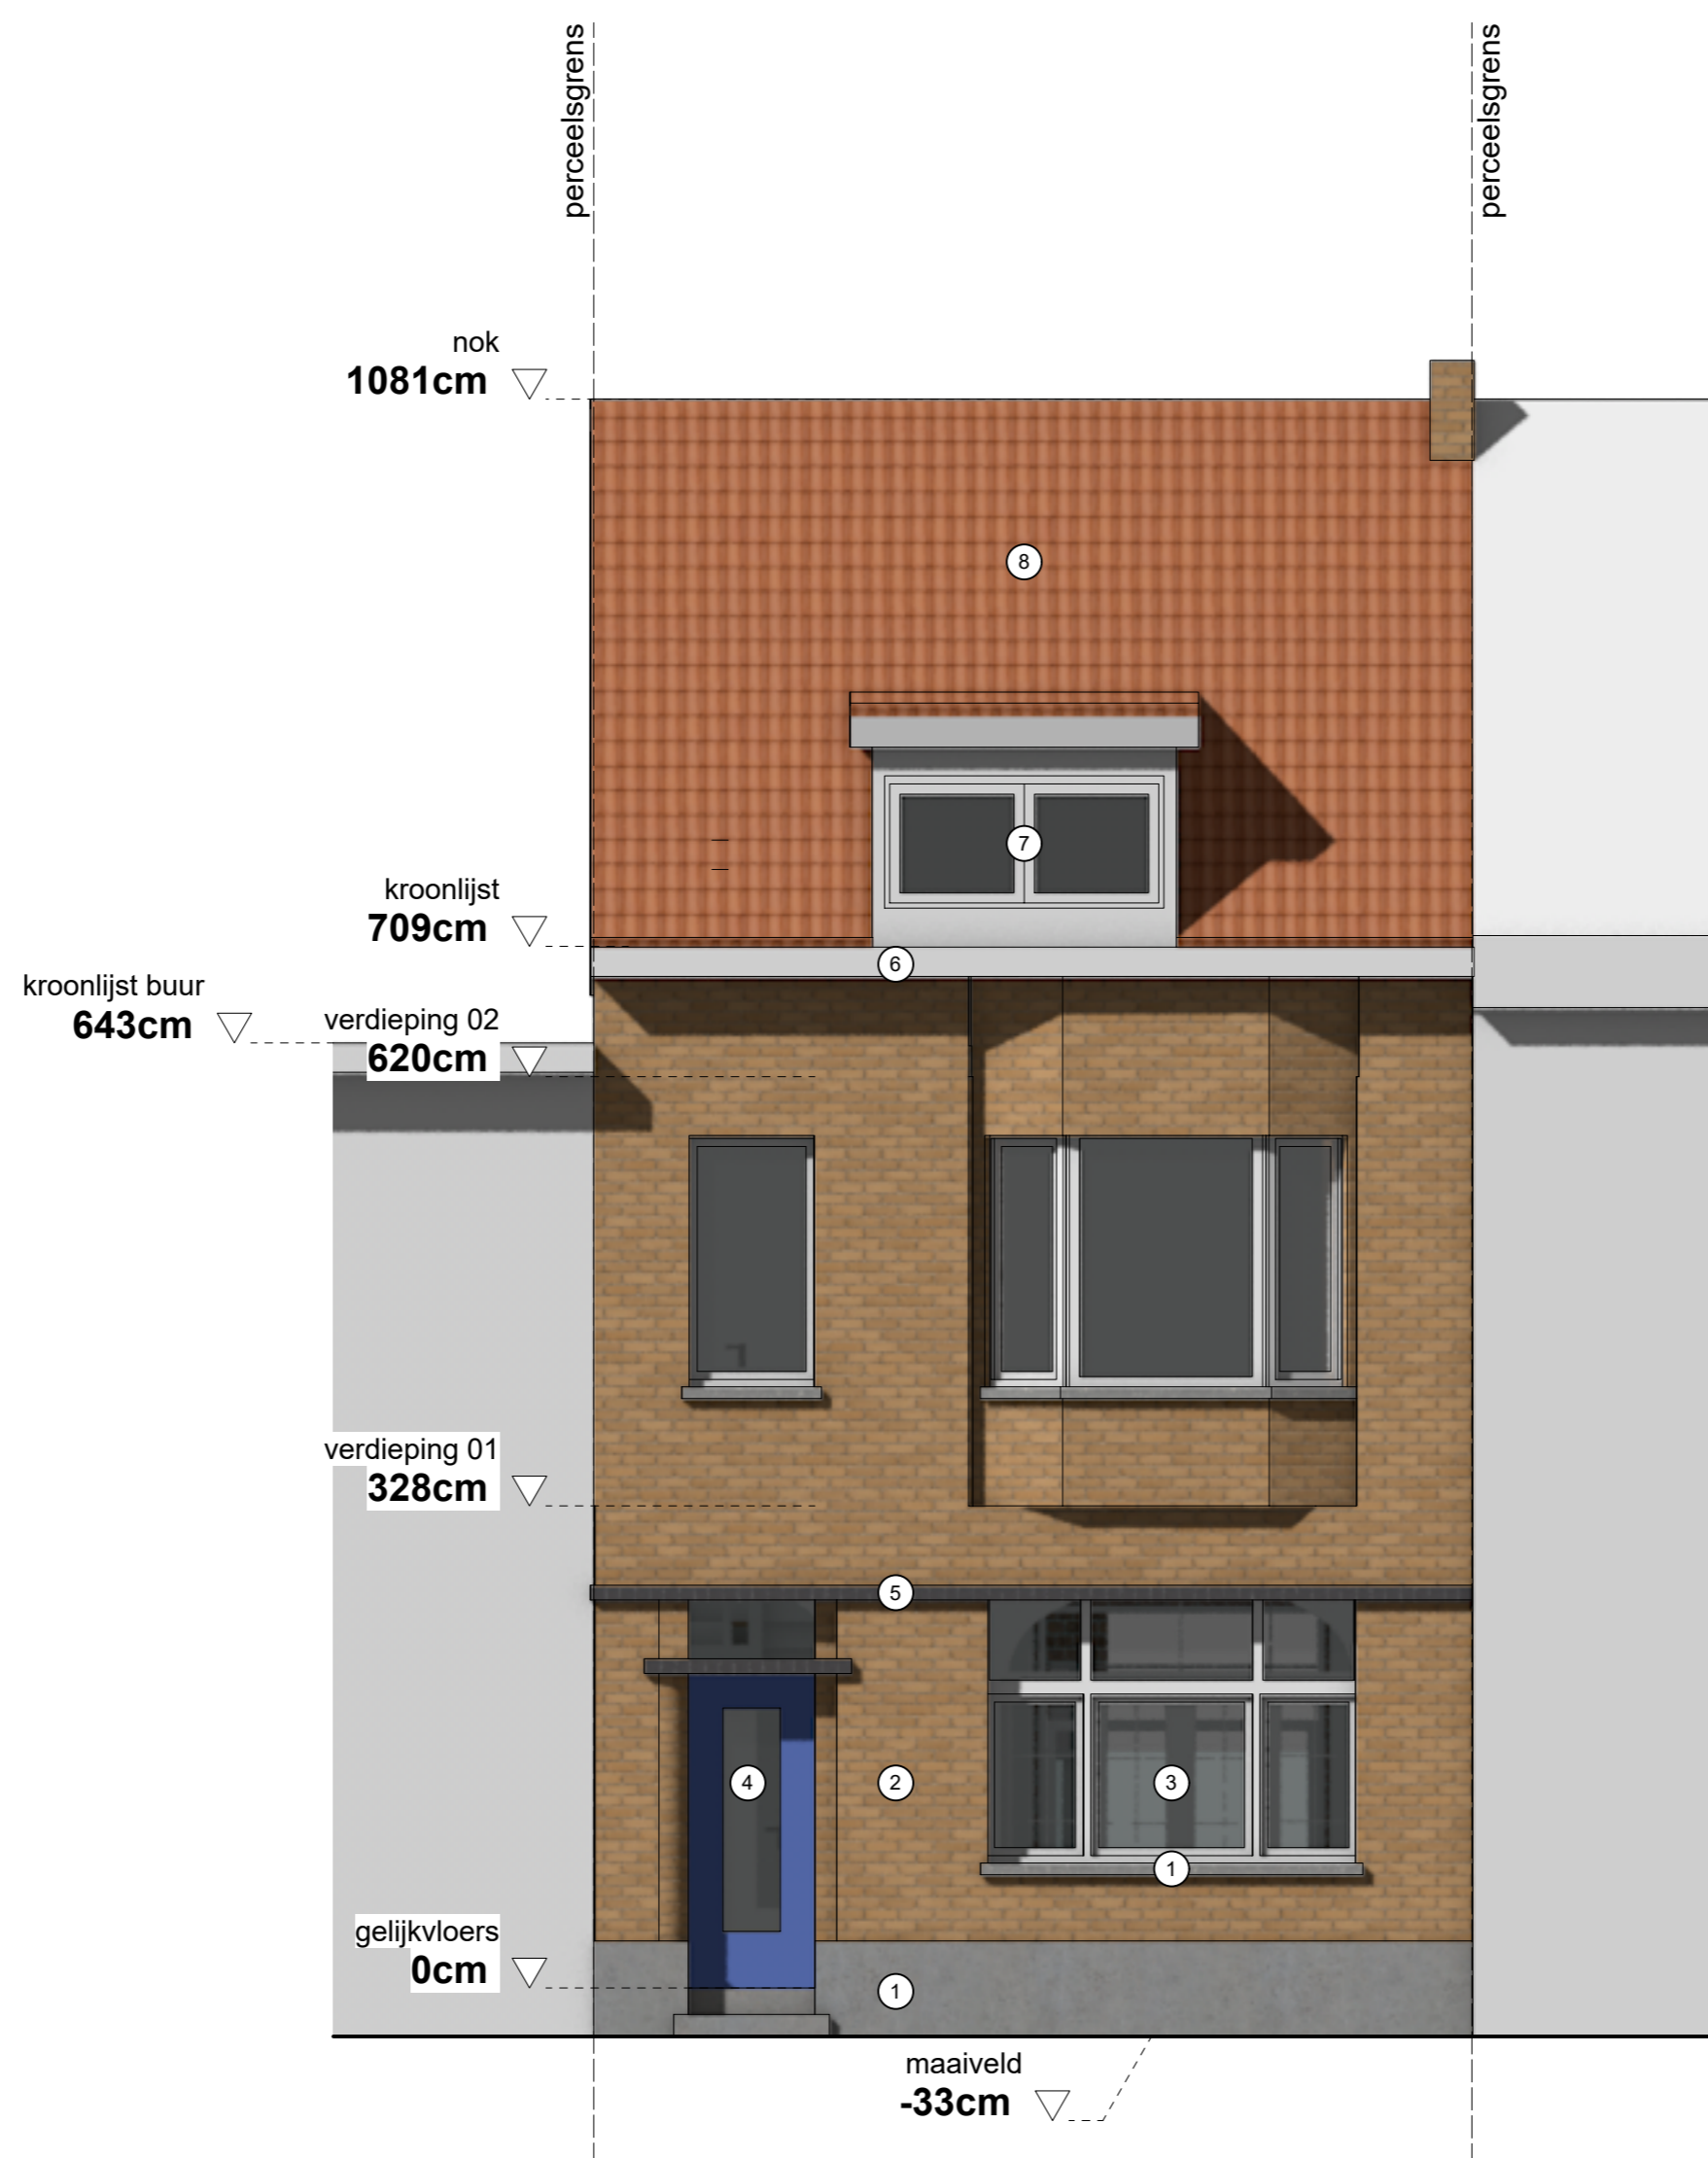

Opdrachtgever Els Vandemoortele Koenraad Adam	BA_WONING_G_B_1		Project VERBOUWING		ARCHITECT Maarten Verbrugghe Gielis Verbrugghe b.v. Architecten Verbrugghe www.maakarchitecten.be info@maakarchitecten.be Nieuwewandeling 60 9000 Gent	maak architecten
			Fase OMGEVINGSVERGUNNING			
Kadastraal perceel GENT AFD 22 / GENTBRUGGE AFD 2 SECTIE B n° 13620	Els & Koen Jules Persynstraat 56 - 9050 Gentbrugge		Bladnr. BA_WONING_G_B_1	28/43		