


**ZIE BIJZONDERE  
VOORWAARDE(N)**

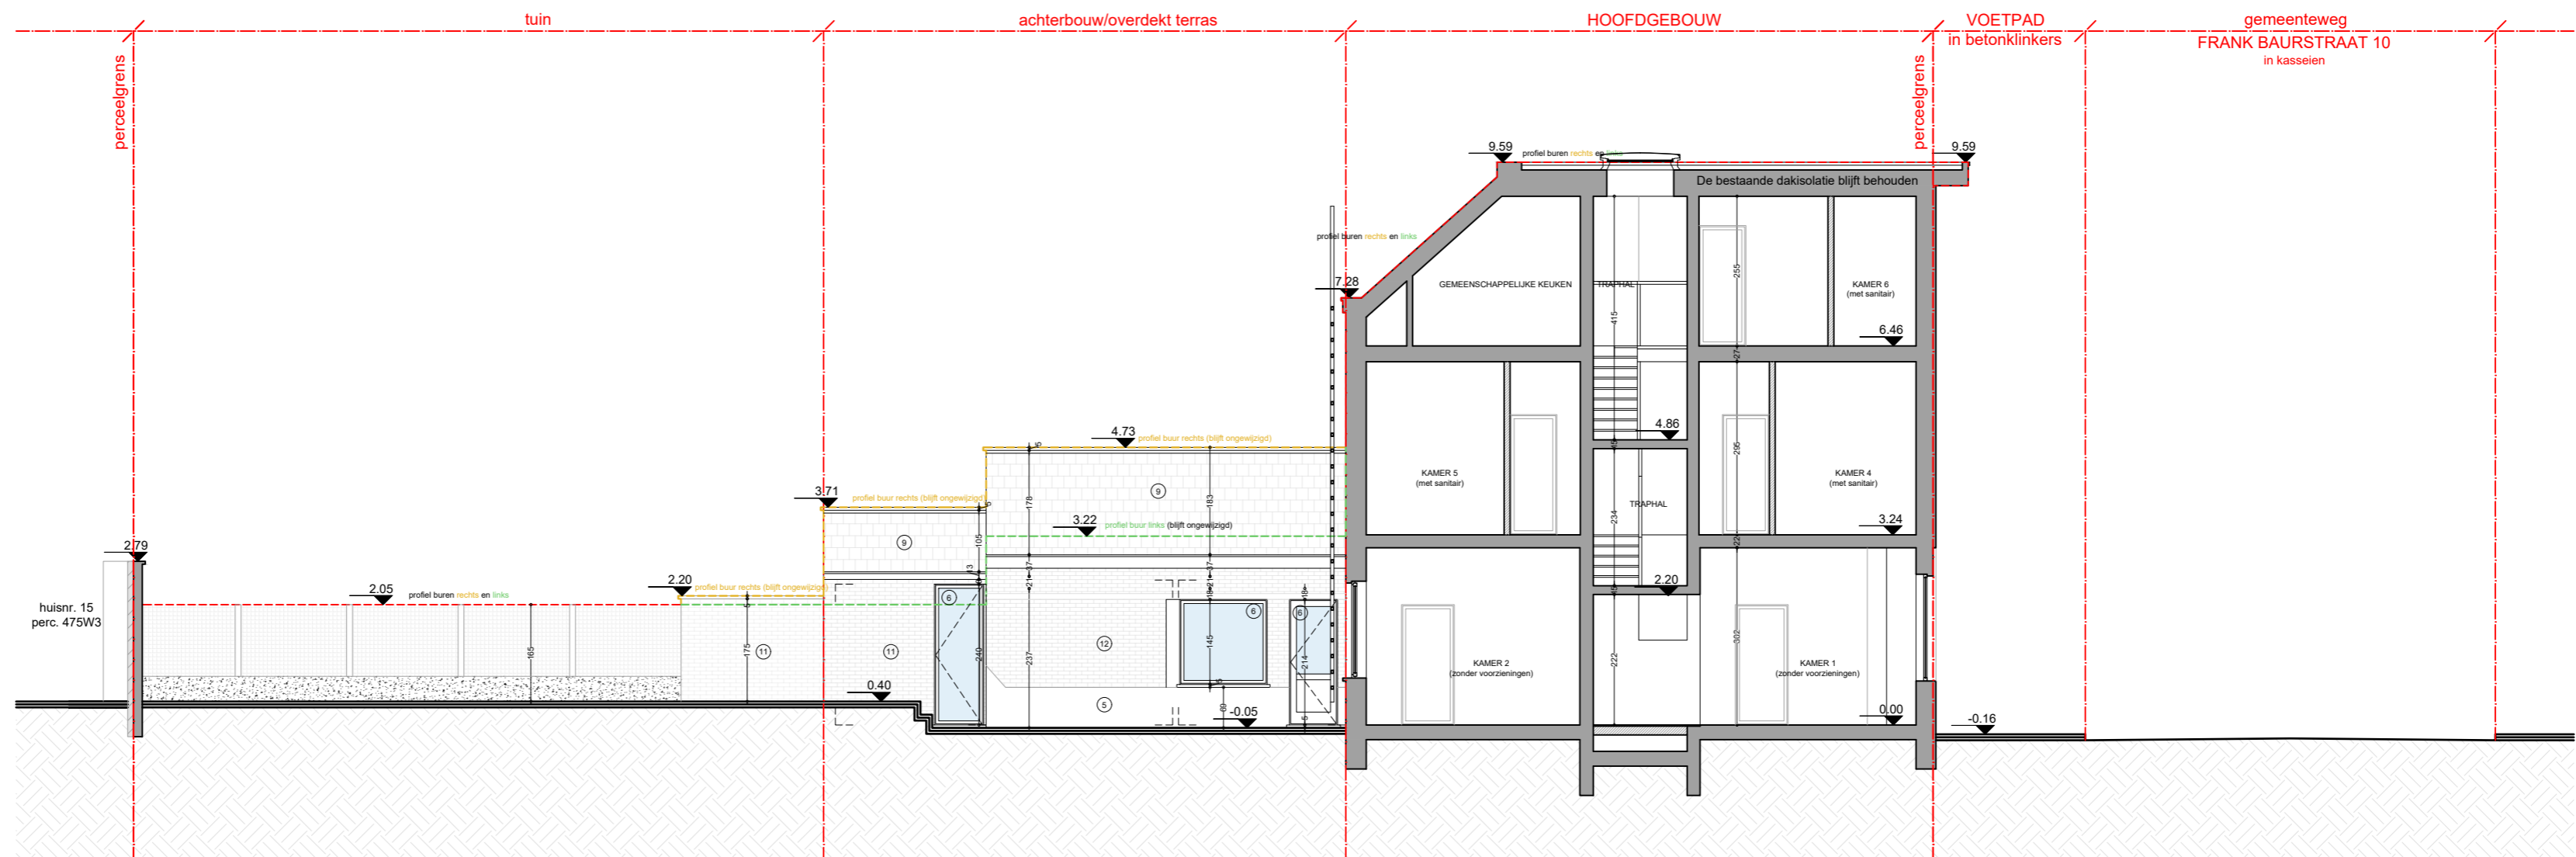

dit ontwerp of planning met specifieke maatwerk/richtlijnen gebaseerd op de digitale versie, dient voor uitvoering of verdere goedkeuring te worden nagetekend en/of gecontroleerd op haalbaarheid voor het beoogde doel.

stabiliteits  
stabielwerken uit te voeren volgens studie ingenieur

EPB, veiligheid & ventilatie  
verplichte aanstelling van een veiligheidscoördinator, EPB- en ventilatieverantwoordelijke

naar aanleiding  
deze plannen zijn opgesteld als principeplannen, de afmetingen zijn richtlijnend. Alle documenten en  
materiaal dienen vooraf en tijdens de werken gecontroleerd te worden. Alle afwijkingen dienen gemeld te worden  
aan de architect en opdrachtgever. Deze plannen zijn onder voorbehoud van stabiliteitsstudie en technieken

Terreinprofiel A-A'		Frank Baurstraat 10	
Geplande toestand		9000 Gent	
plan	schaal	datum	
20/30	1/100	31/03/2026	

0 1 2 3 4 5 6 7 8 9 10