


**DRUIF**  
overzichtsplan +0 bestaand  
1:100

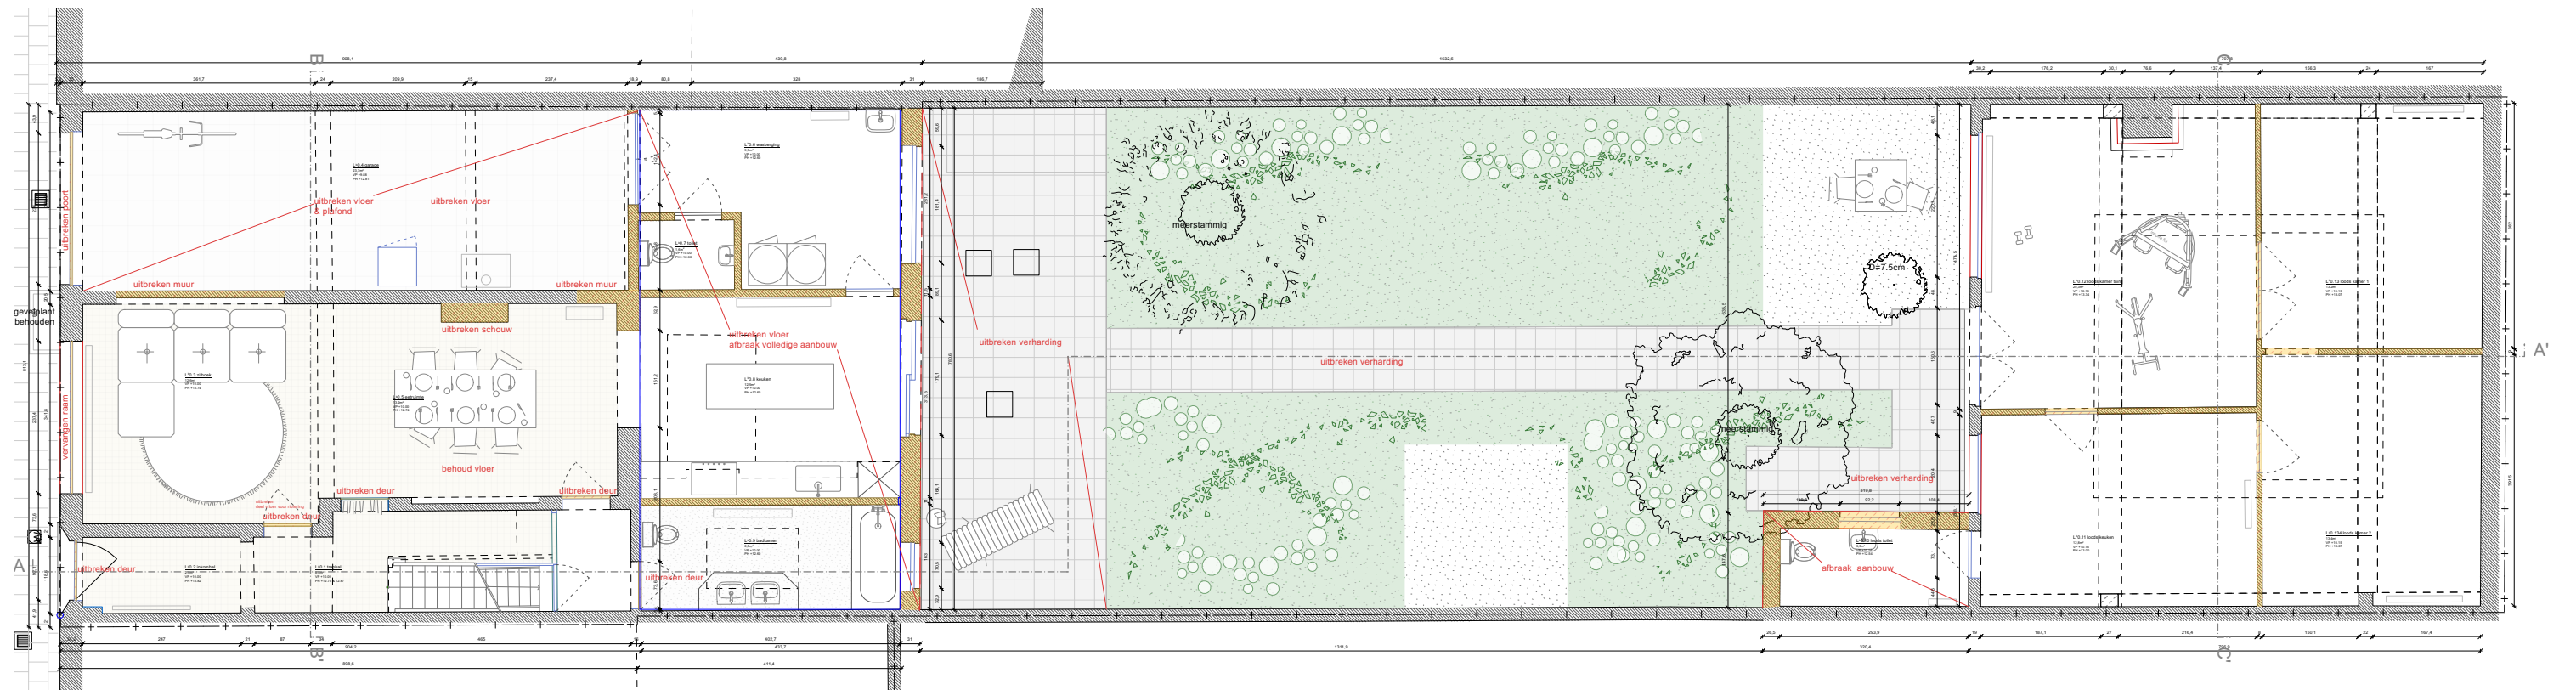

**OPDRACHTGEVER**

opdrachtgever:  
Davy Desmet & Thijs Maertens  
werfadres:  
Druistraat 42, 9000 Gent

**ARCHITECT**

**atelier avondzon.**  
ir. architect Arthur Verraes  
hallo@atelieravondzon.be  
Morekstraat - 9032 Gent  
0479 68 18 77

**FASE - PROJECT**

**DRUIF**  
Fase 3 - bouwaanvraag  
P\_B\_+0\_overzicht  
66

8/04/2026  
1:100

