


nr. 44  
GENT, AFD16  
Sie K, nr 828s4

nr. 42  
GENT, AFD16  
Sie K, nr 828p4  
footprint woning 91,3m<sup>2</sup>  
perceel 305m<sup>2</sup>

nr. 38  
GENT, AFD16  
Sie K, nr 828k4

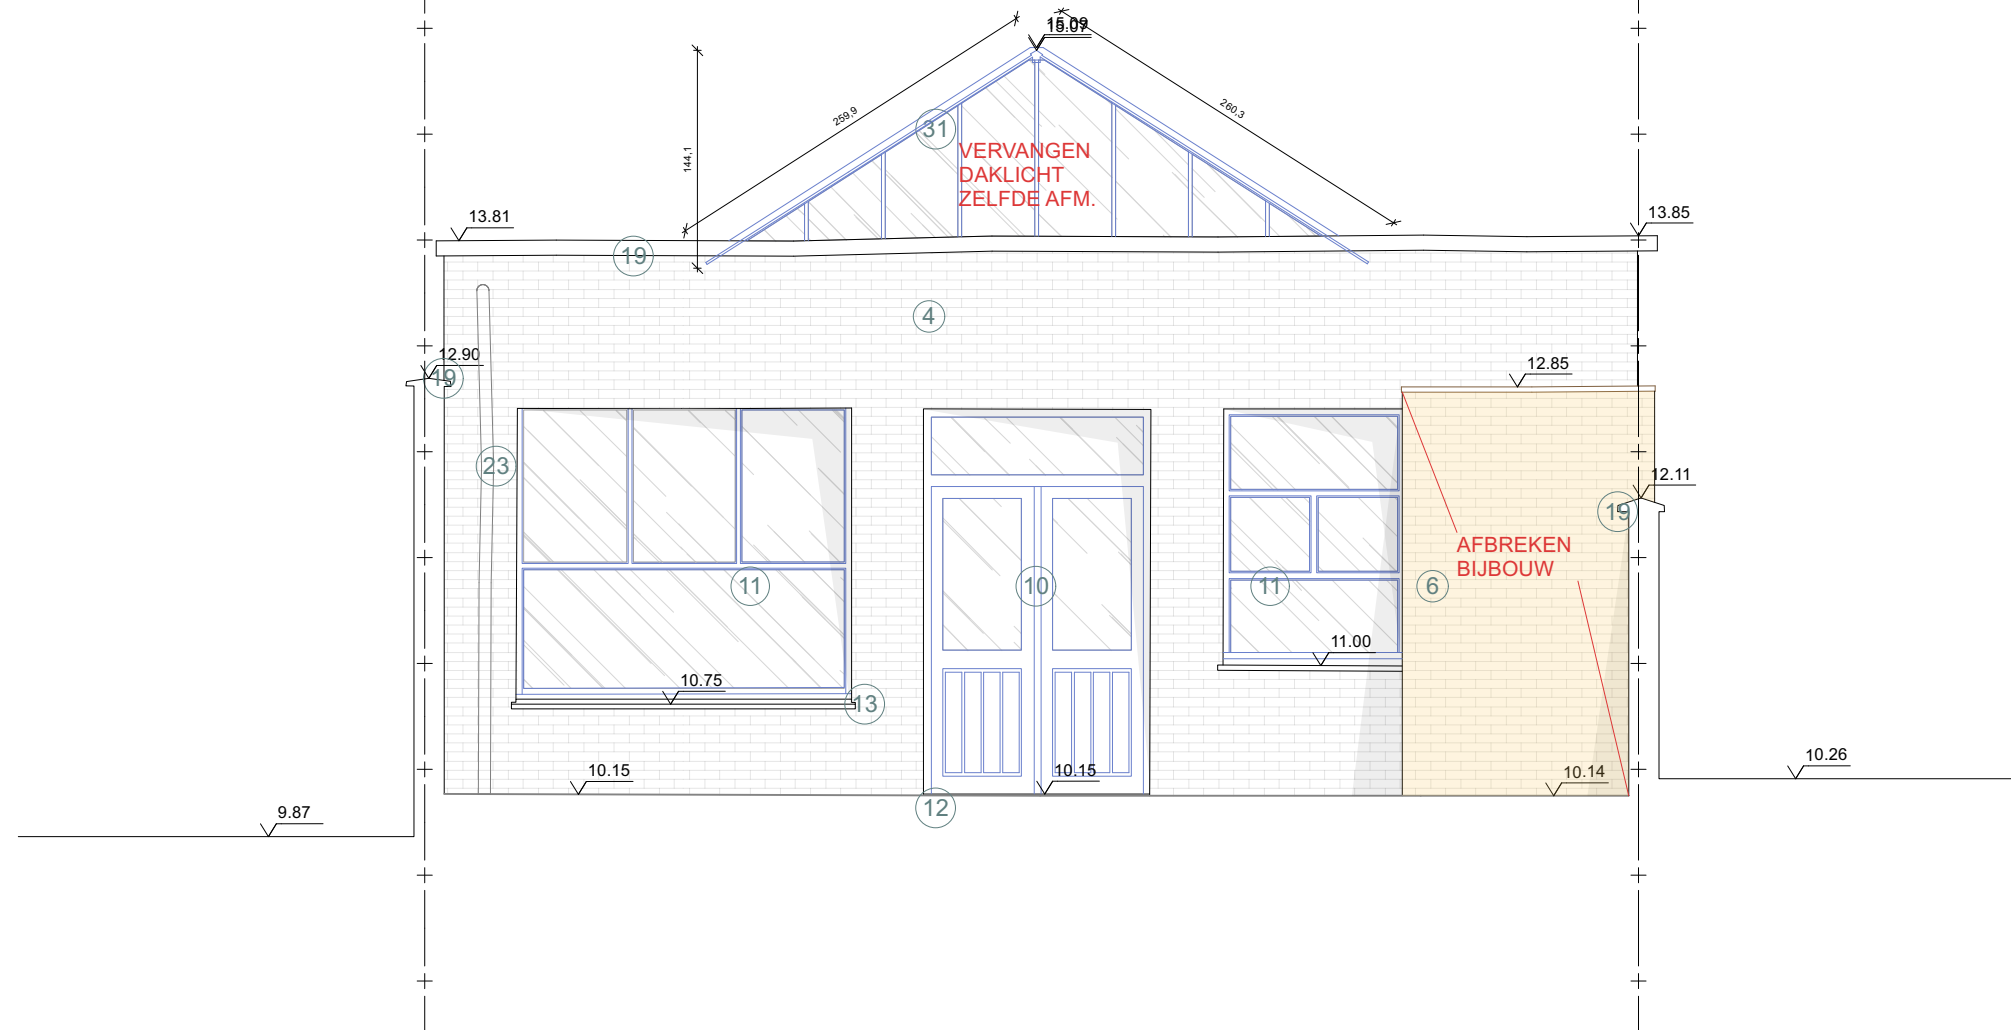

OPDRACHTGEVER

opdrachtgever:  
Davy Desmet & Thijs Maertens  
werfadres:  
Druifstraat 42, 9000 Gent

ARCHITECT

atelier avondzon.  
ir. architect Arthur Verraes  
hallo@atelieravondzon.be  
Morekstraat - 9032 Gent  
0479 68 18 77

FASE - PROJECT

DRUIF  
Fase 3 - bouwaanvraag  
G\_B\_1 tuin  
85

8/04/2026  
1:50