DRUIF loods
tuingevel nieuw
1:50

nr. 44
GENT, AFD16
Sie K, nr 828s4

nr. 42
GENT, AFD16
Sie K, nr 828p4
footprint woning 91,3m²
perceel 305m²

nr. 38
GENT, AFD16
Sie K, nr 828k4

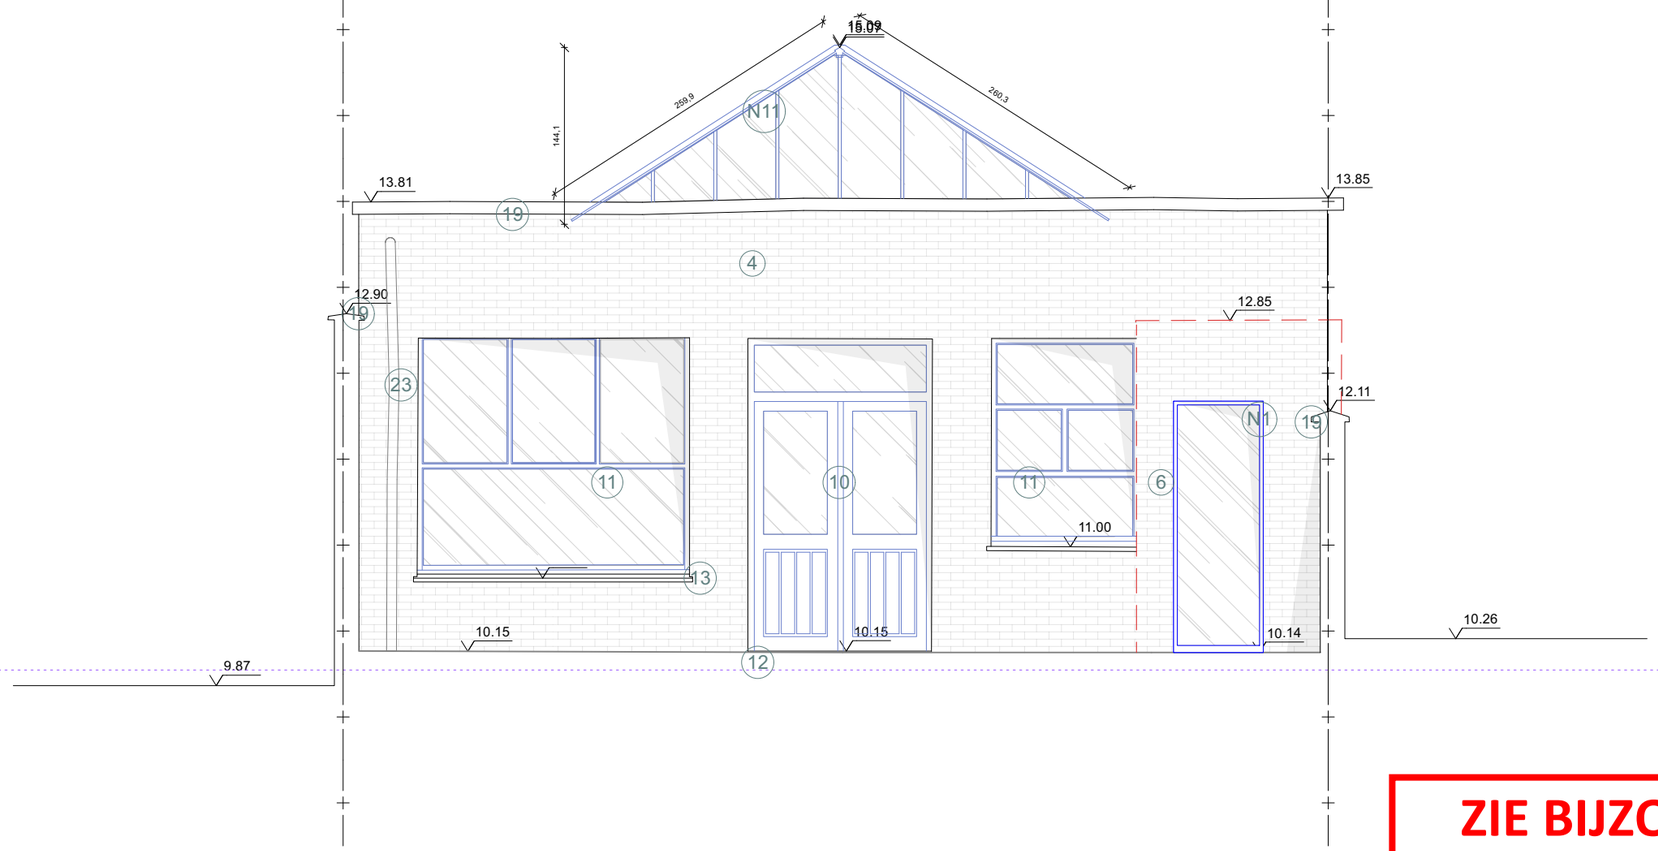

ZIE BIJZONDERE VOORWAARDE(N)

OPDRACHTGEVER

opdrachtgever:
Davy Desmet & Thijs Maertens
werfadres:
Druifstraat 42, 9000 Gent

ARCHITECT

atelier avondzon.
ir. architect Arthur Verraes
hallo@atelieravondzon.be
Morekstraat - 9032 Gent
0479 68 18 77

FASE - PROJECT

DRUIF
Fase 3 - bouwaanvraag
G_N_1 tuin
86

8/04/2026
1:50

PRINCIPEDETAIL:
- de aangegeven secties zijn indicatief, de aannemer blijft verantwoordelijk voor uitvoeringsdetails en berekeningsnota's
- voor de stabiliteitsonderdelen hebben de stabiliteitsplannen voorrang op deze, eventuele afwijkingen worden vooraf gemeld
- uitvoeringsmaten vooraf ter plaatse na te meten