


**DRUIF woning**  
voorgevel nieuw  
1:50

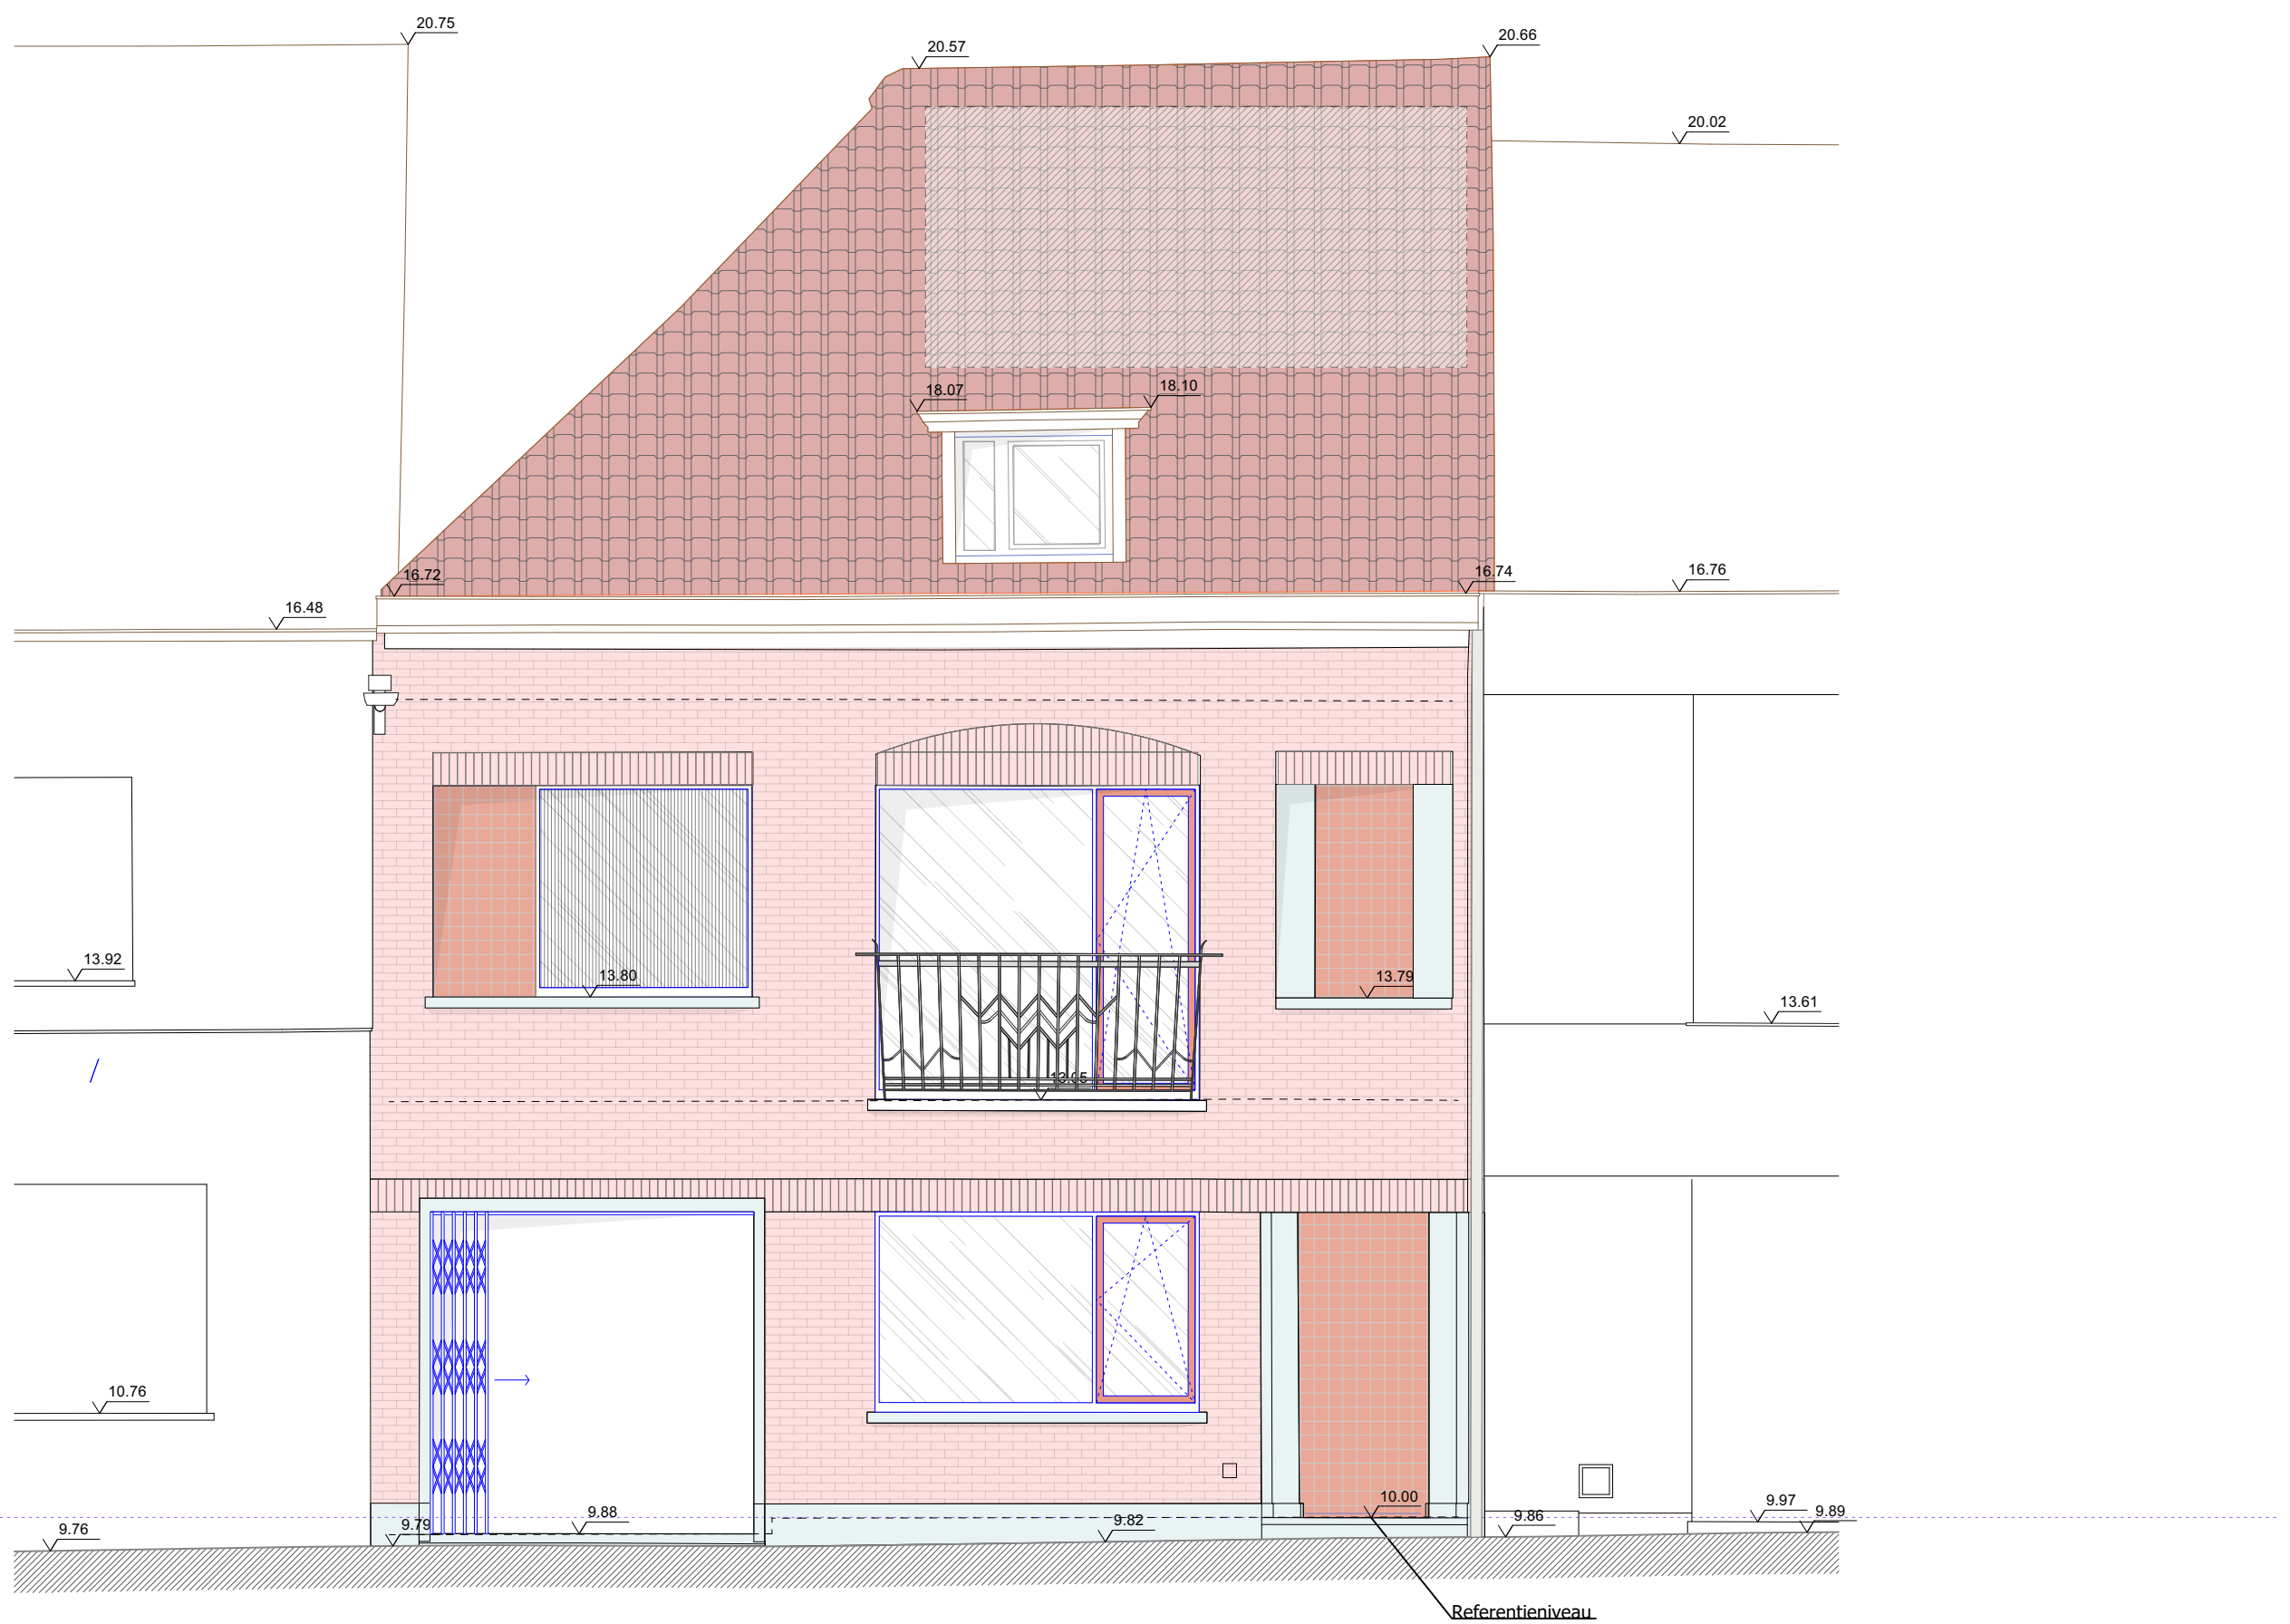

**OPDRACHTGEVER**

opdrachtgever:  
Davy Desmet & Thijs Maertens  
werfadres:  
Druifstraat 42, 9000 Gent

**ARCHITECT**

**atelier avondzon.**  
ir. architect Arthur Verraes  
hallo@atelieravondzon.be  
Morekstraat - 9032 Gent  
0479 68 18 77

**FASE - PROJECT**

**DRUIF**  
Fase 3 - bouwaanvraag  
G\_N\_1\_voorgevel  
97

7/04/2026  
1:50

PRINCIPEDETAIL:  
- de aangegeven secties zijn indicatief, de aannemer blijft verantwoordelijk voor uitvoeringdetails en berekeningsovername  
- voor de stabiliteitscondities hebben de stabiliteitsplannen voorrang op deze, eventuele afwijkingen worden vooraf gemeld  
- uitvoeringsmaten vooraf ter plaatse na te meten