


DRUIF woning
voorgevel bestaand
1:50

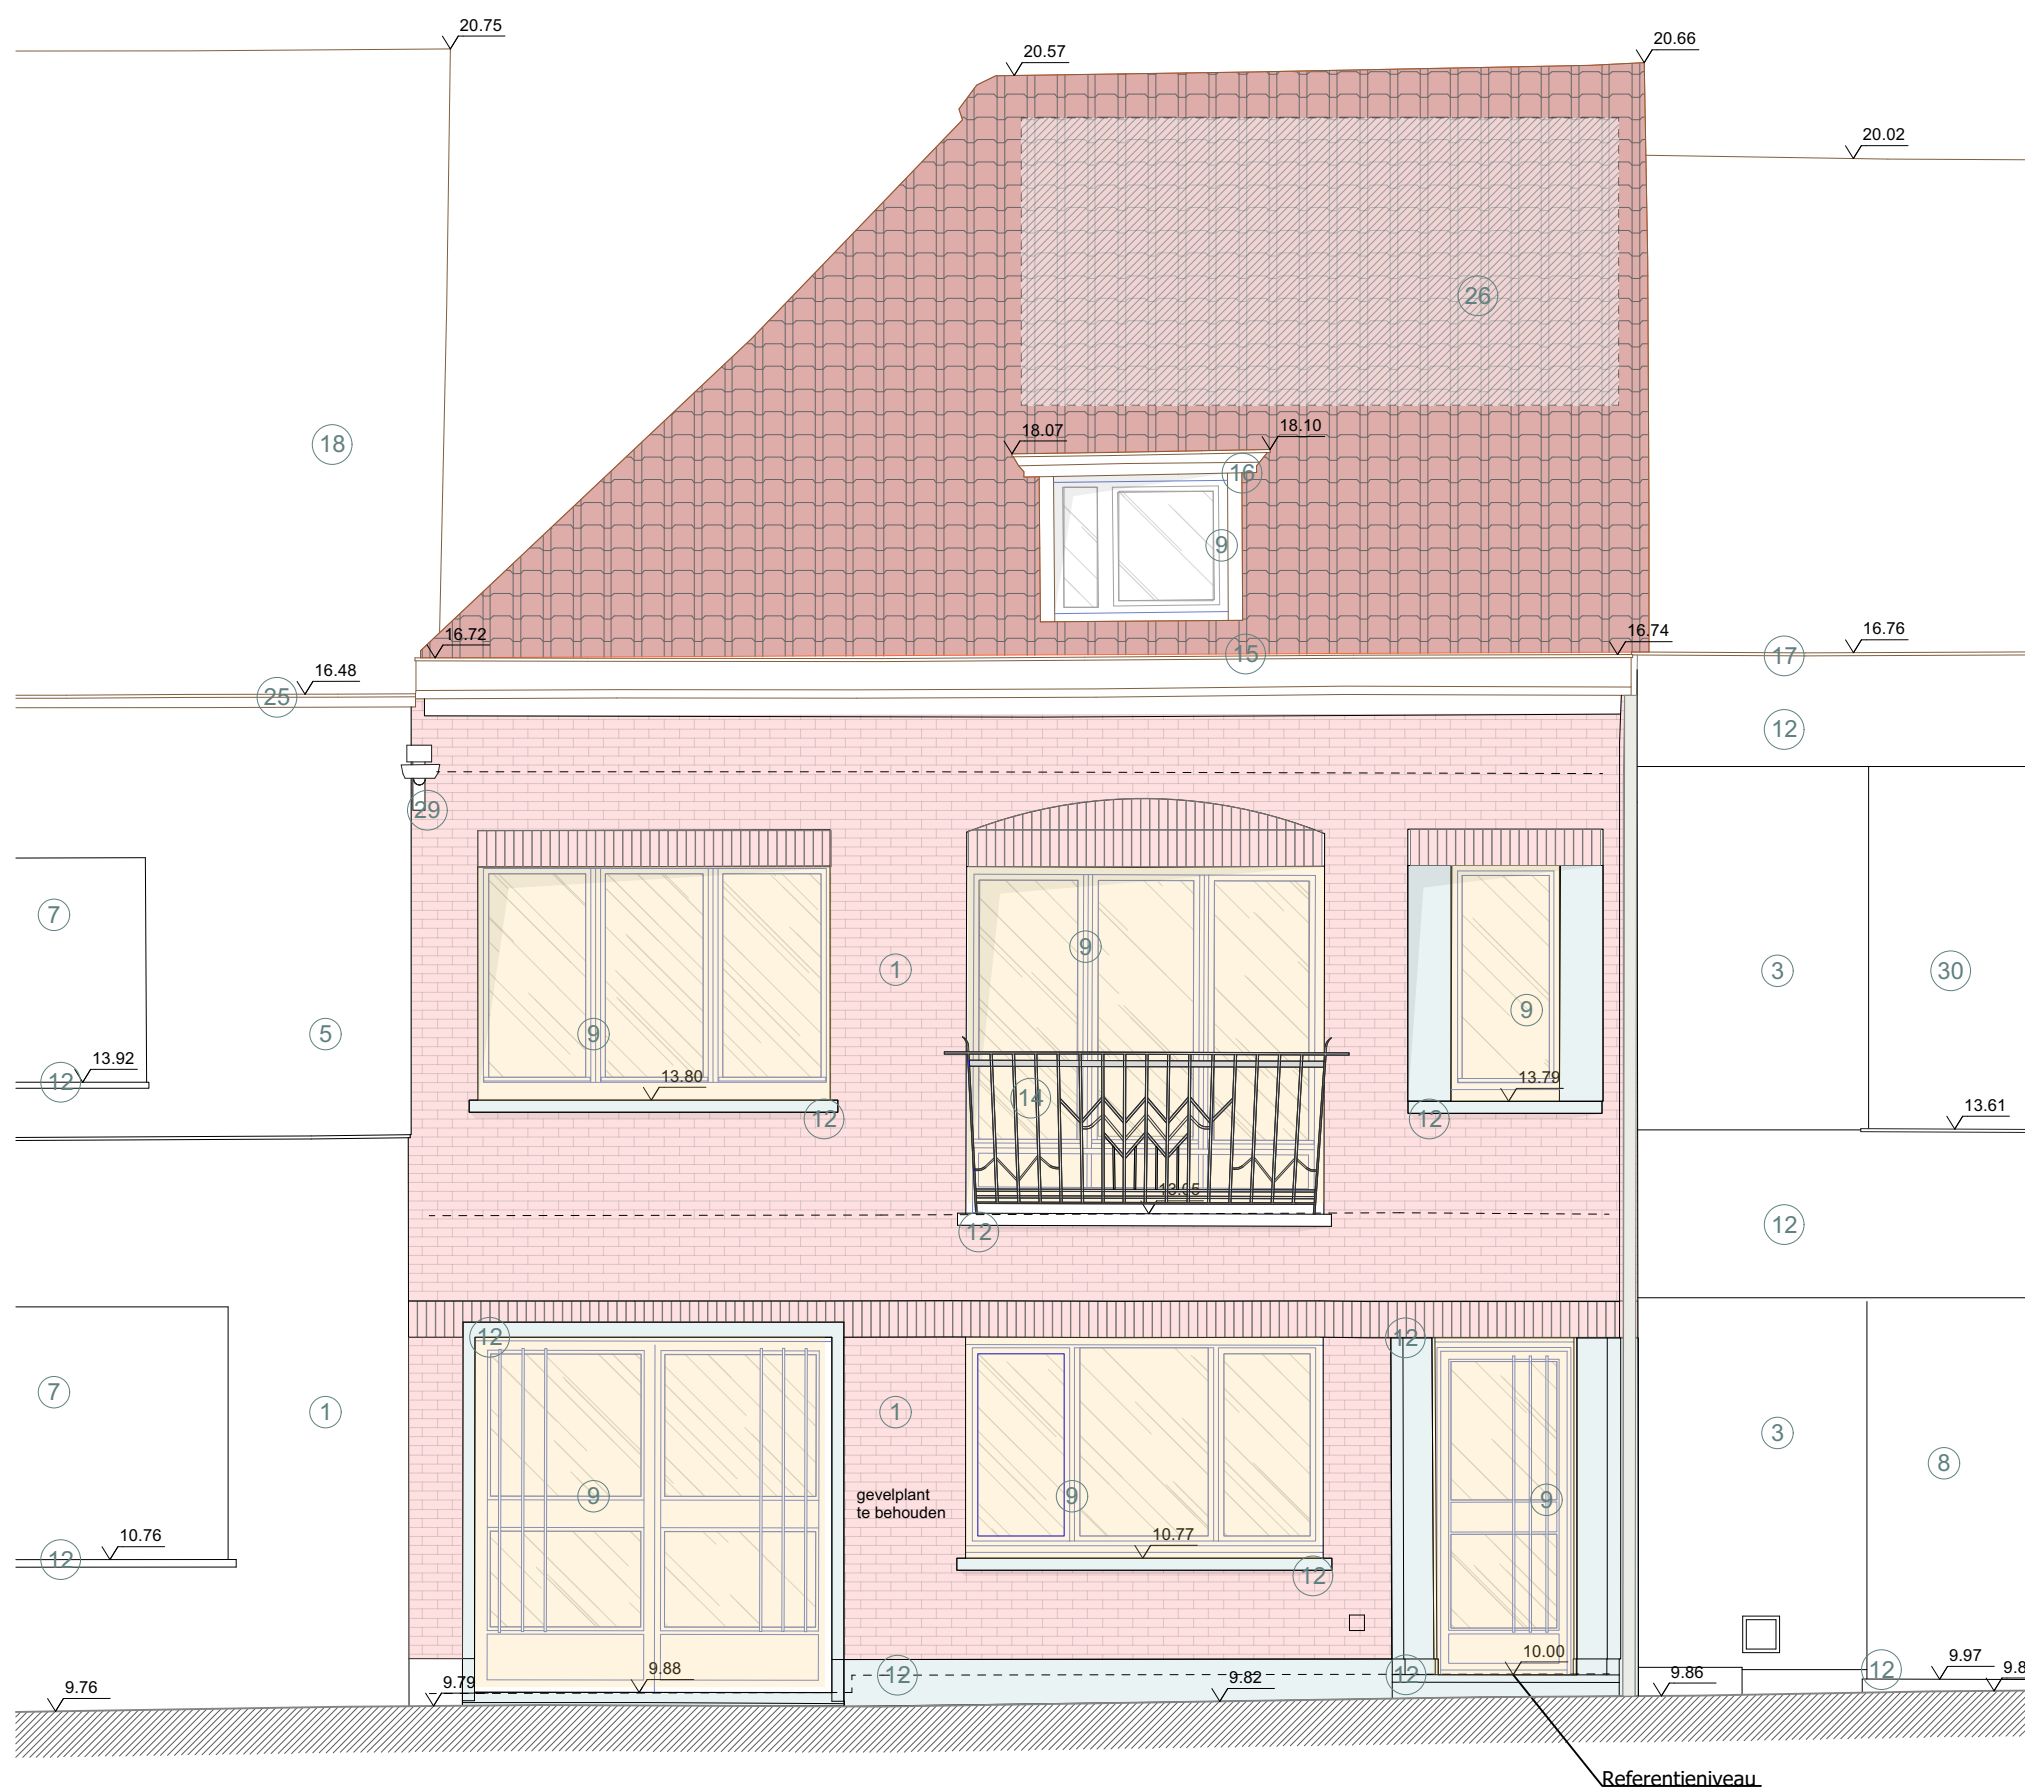

OPDRACHTGEVER

opdrachtgever:
Davy Desmet & Thijs Maertens
werfadres:
Druifstraat 42, 9000 Gent

ARCHITECT

atelier avondzon.

ir. architect Arthur Verraes
hallo@atelieravondzon.be
Morekstraat - 9032 Gent
0479 68 18 77

FASE - PROJECT

DRUIF
Fase 3 - bouwaanvraag
G_B_1_voorgevel
81

8/04/2026
1:50