


DRUIF woning
voorgevel nieuw
1:50

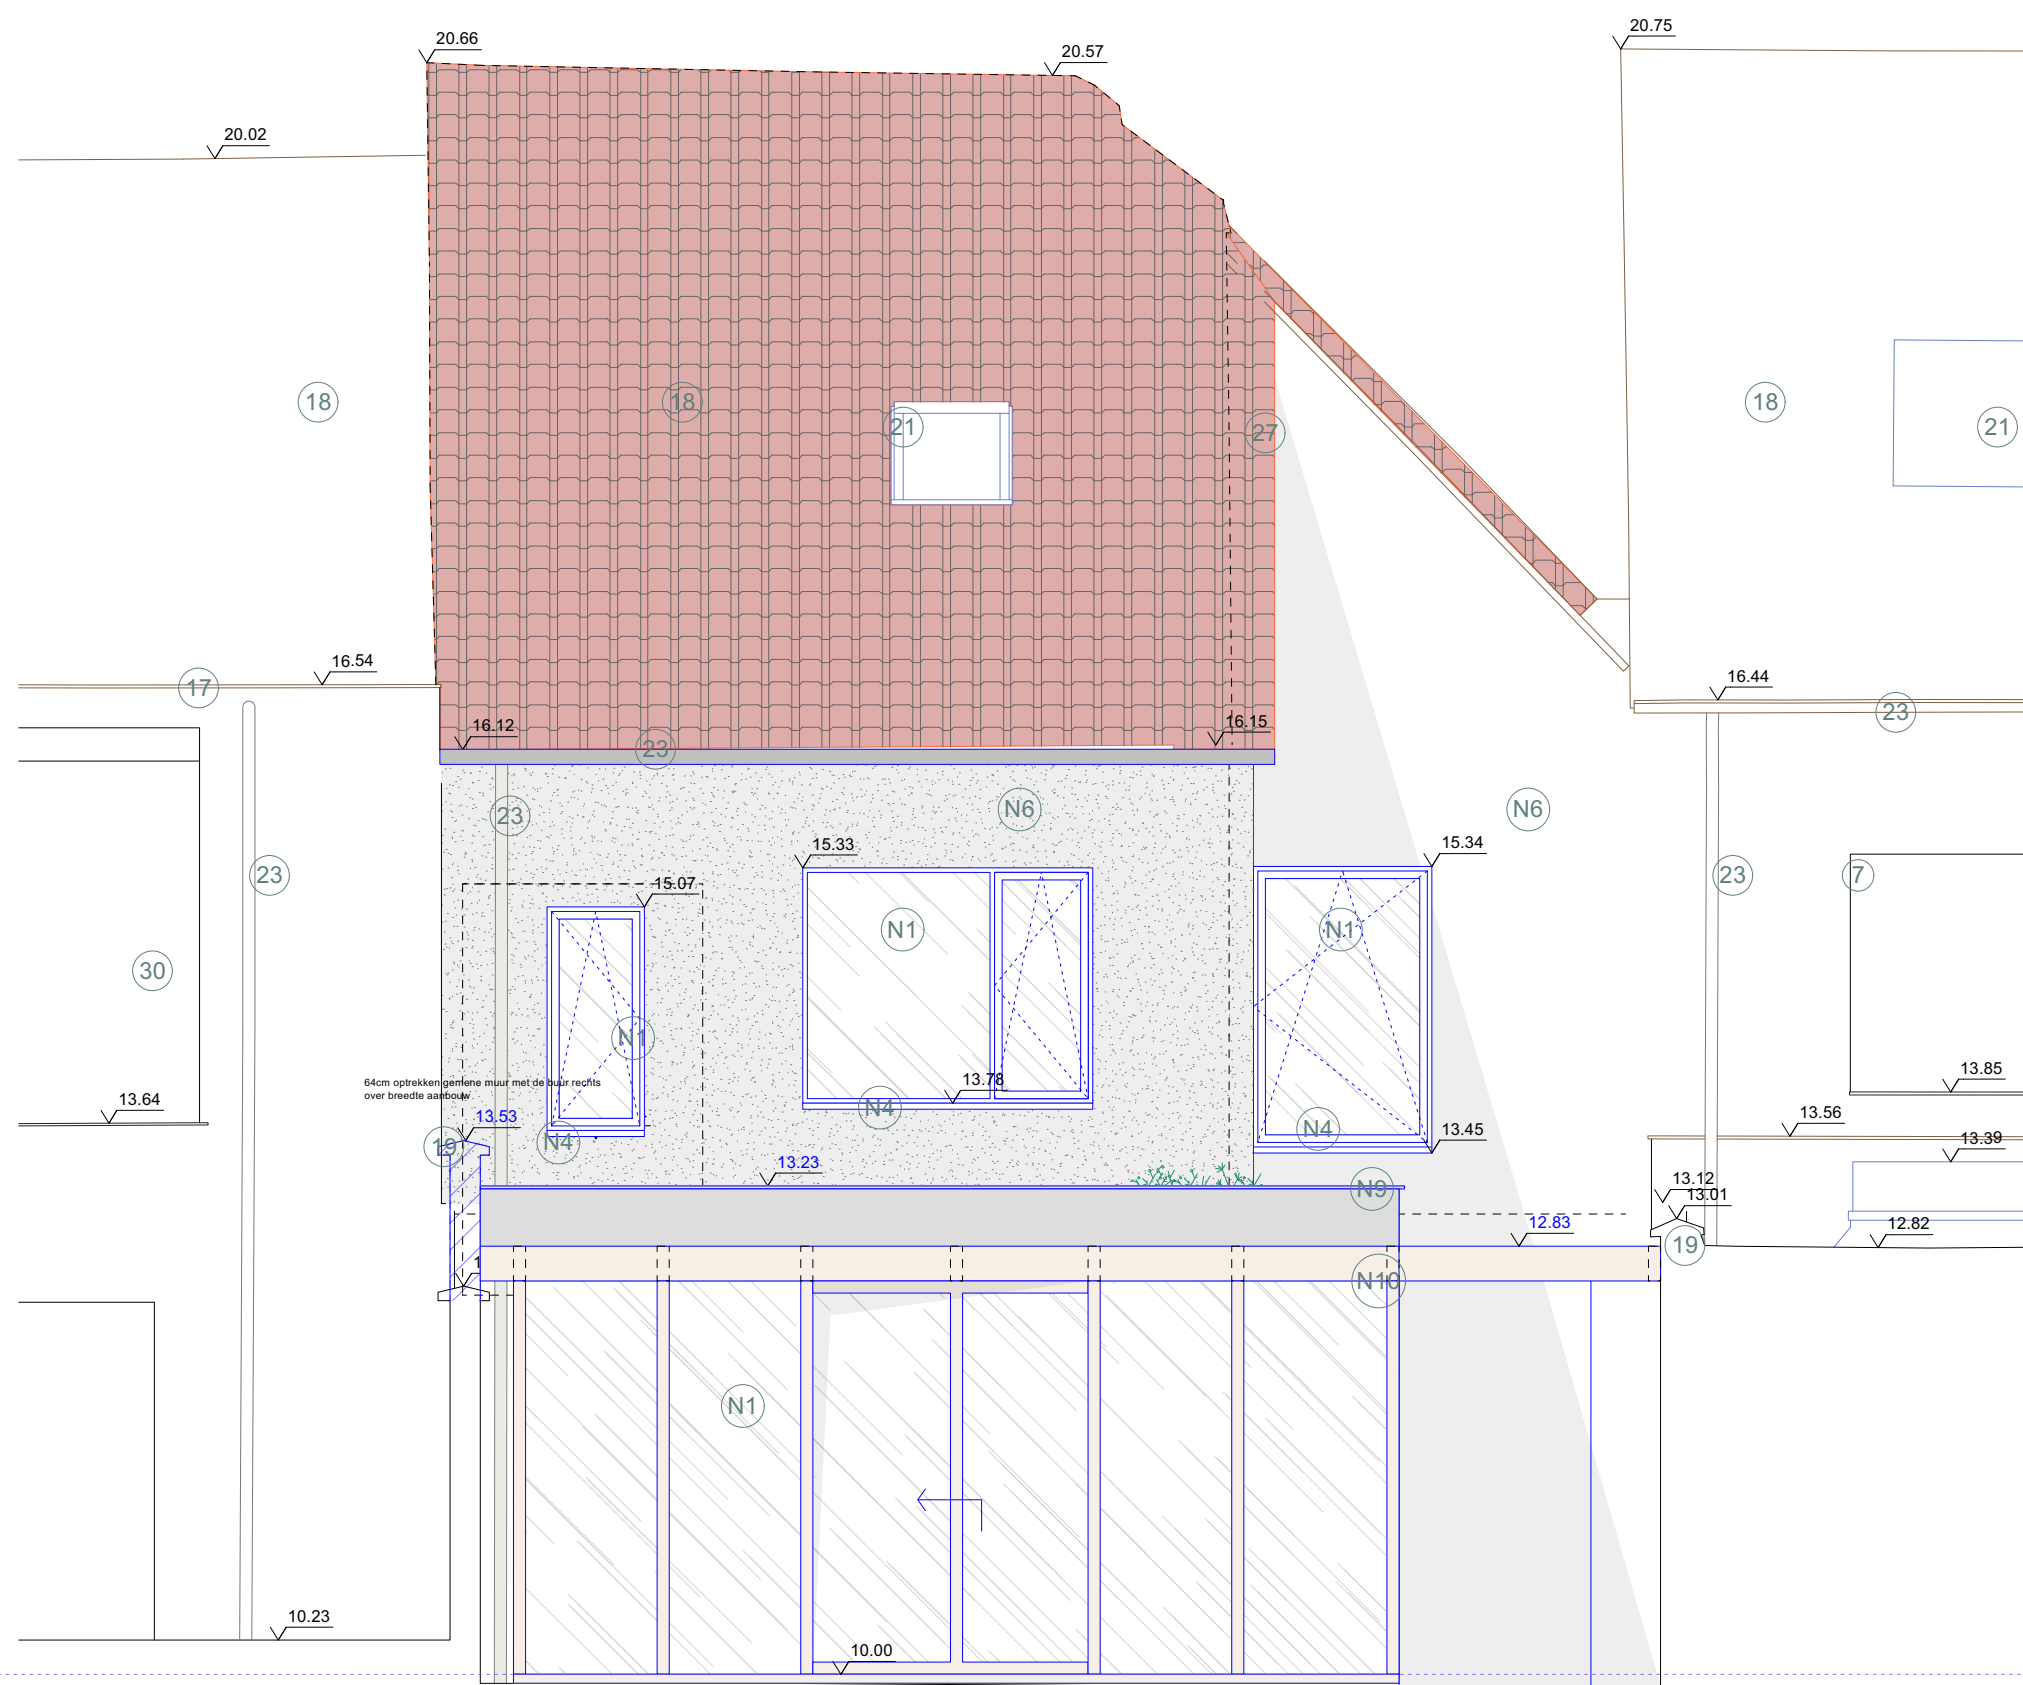

**ZIE BIJZONDERE
VOORWAARDE(N)**

OPDRACHTGEVER

opdrachtgever:
Davy Desmet & Thijs Maertens
werfadres:
Druiifstraat 42, 9000 Gent

ARCHITECT

atelier avondzon.
ir. architect Arthur Verraes
hallo@atelieravondzon.be
Morekstraat - 9032 Gent
0479 68 18 77

FASE - PROJECT

DRUIF
Fase 3 - bouwaanvraag
G_N_2_achtergevel
84

8/04/2026
1:50