


DRUIF woning
voorgevel nieuw
1:50

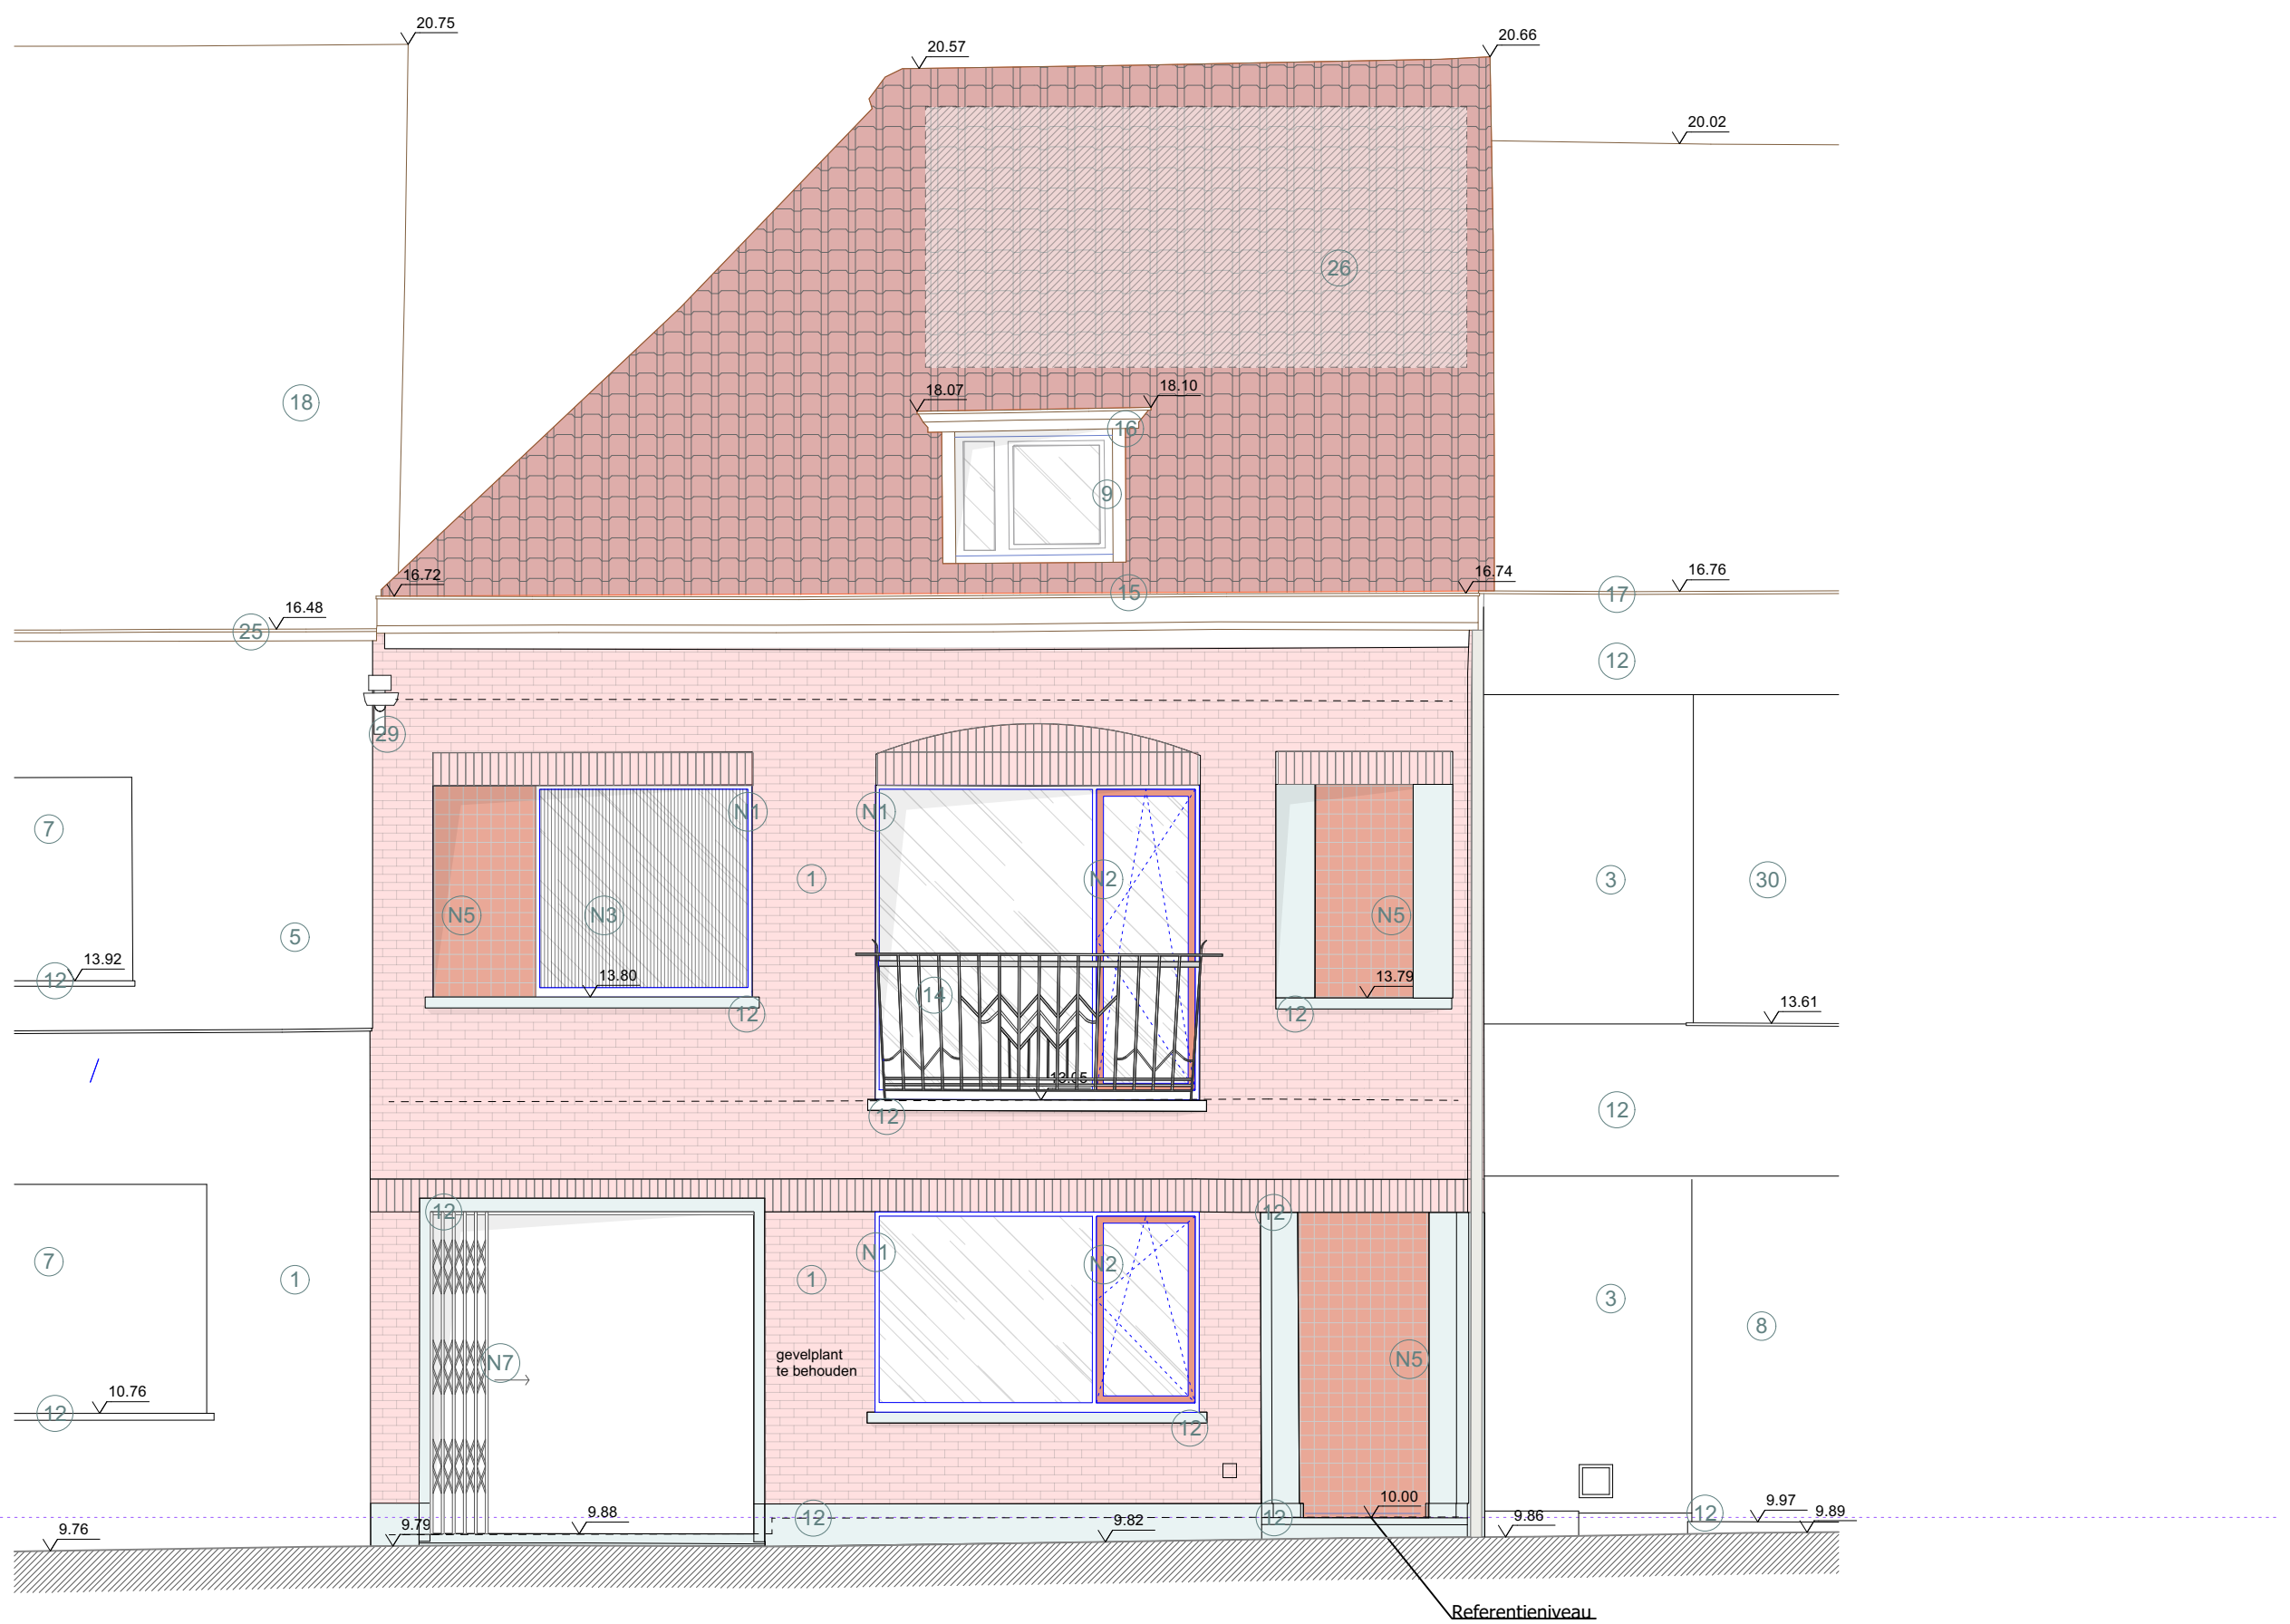

**ZIE BIJZONDERE
VOORWAARDE(N)**

OPDRACHTGEVER

opdrachtgever:
Davy Desmet & Thijs Maertens
werfadres:
Druifstraat 42, 9000 Gent

ARCHITECT

atelier avondzon.
ir. architect Arthur Verraes
hallo@atelieravondzon.be
Morekstraat - 9032 Gent
0479 68 18 77

FASE - PROJECT

DRUIF
Fase 3 - bouwaanvraag
G_N_1_voorgevel
83

8/04/2026
1:50

PRINCIPEDETAIL:
- de aangegeven secties zijn indicatief, de aannemer blijft verantwoordelijk voor uitvoeringdetails en berekeningsovername
- voor de stabiliteitscondities hebben de stabiliteitsplannen voorrang op deze, eventuele afwijkingen worden vooraf gemeld
- uitvoeringsmaten vooraf ter plaatse na te meten