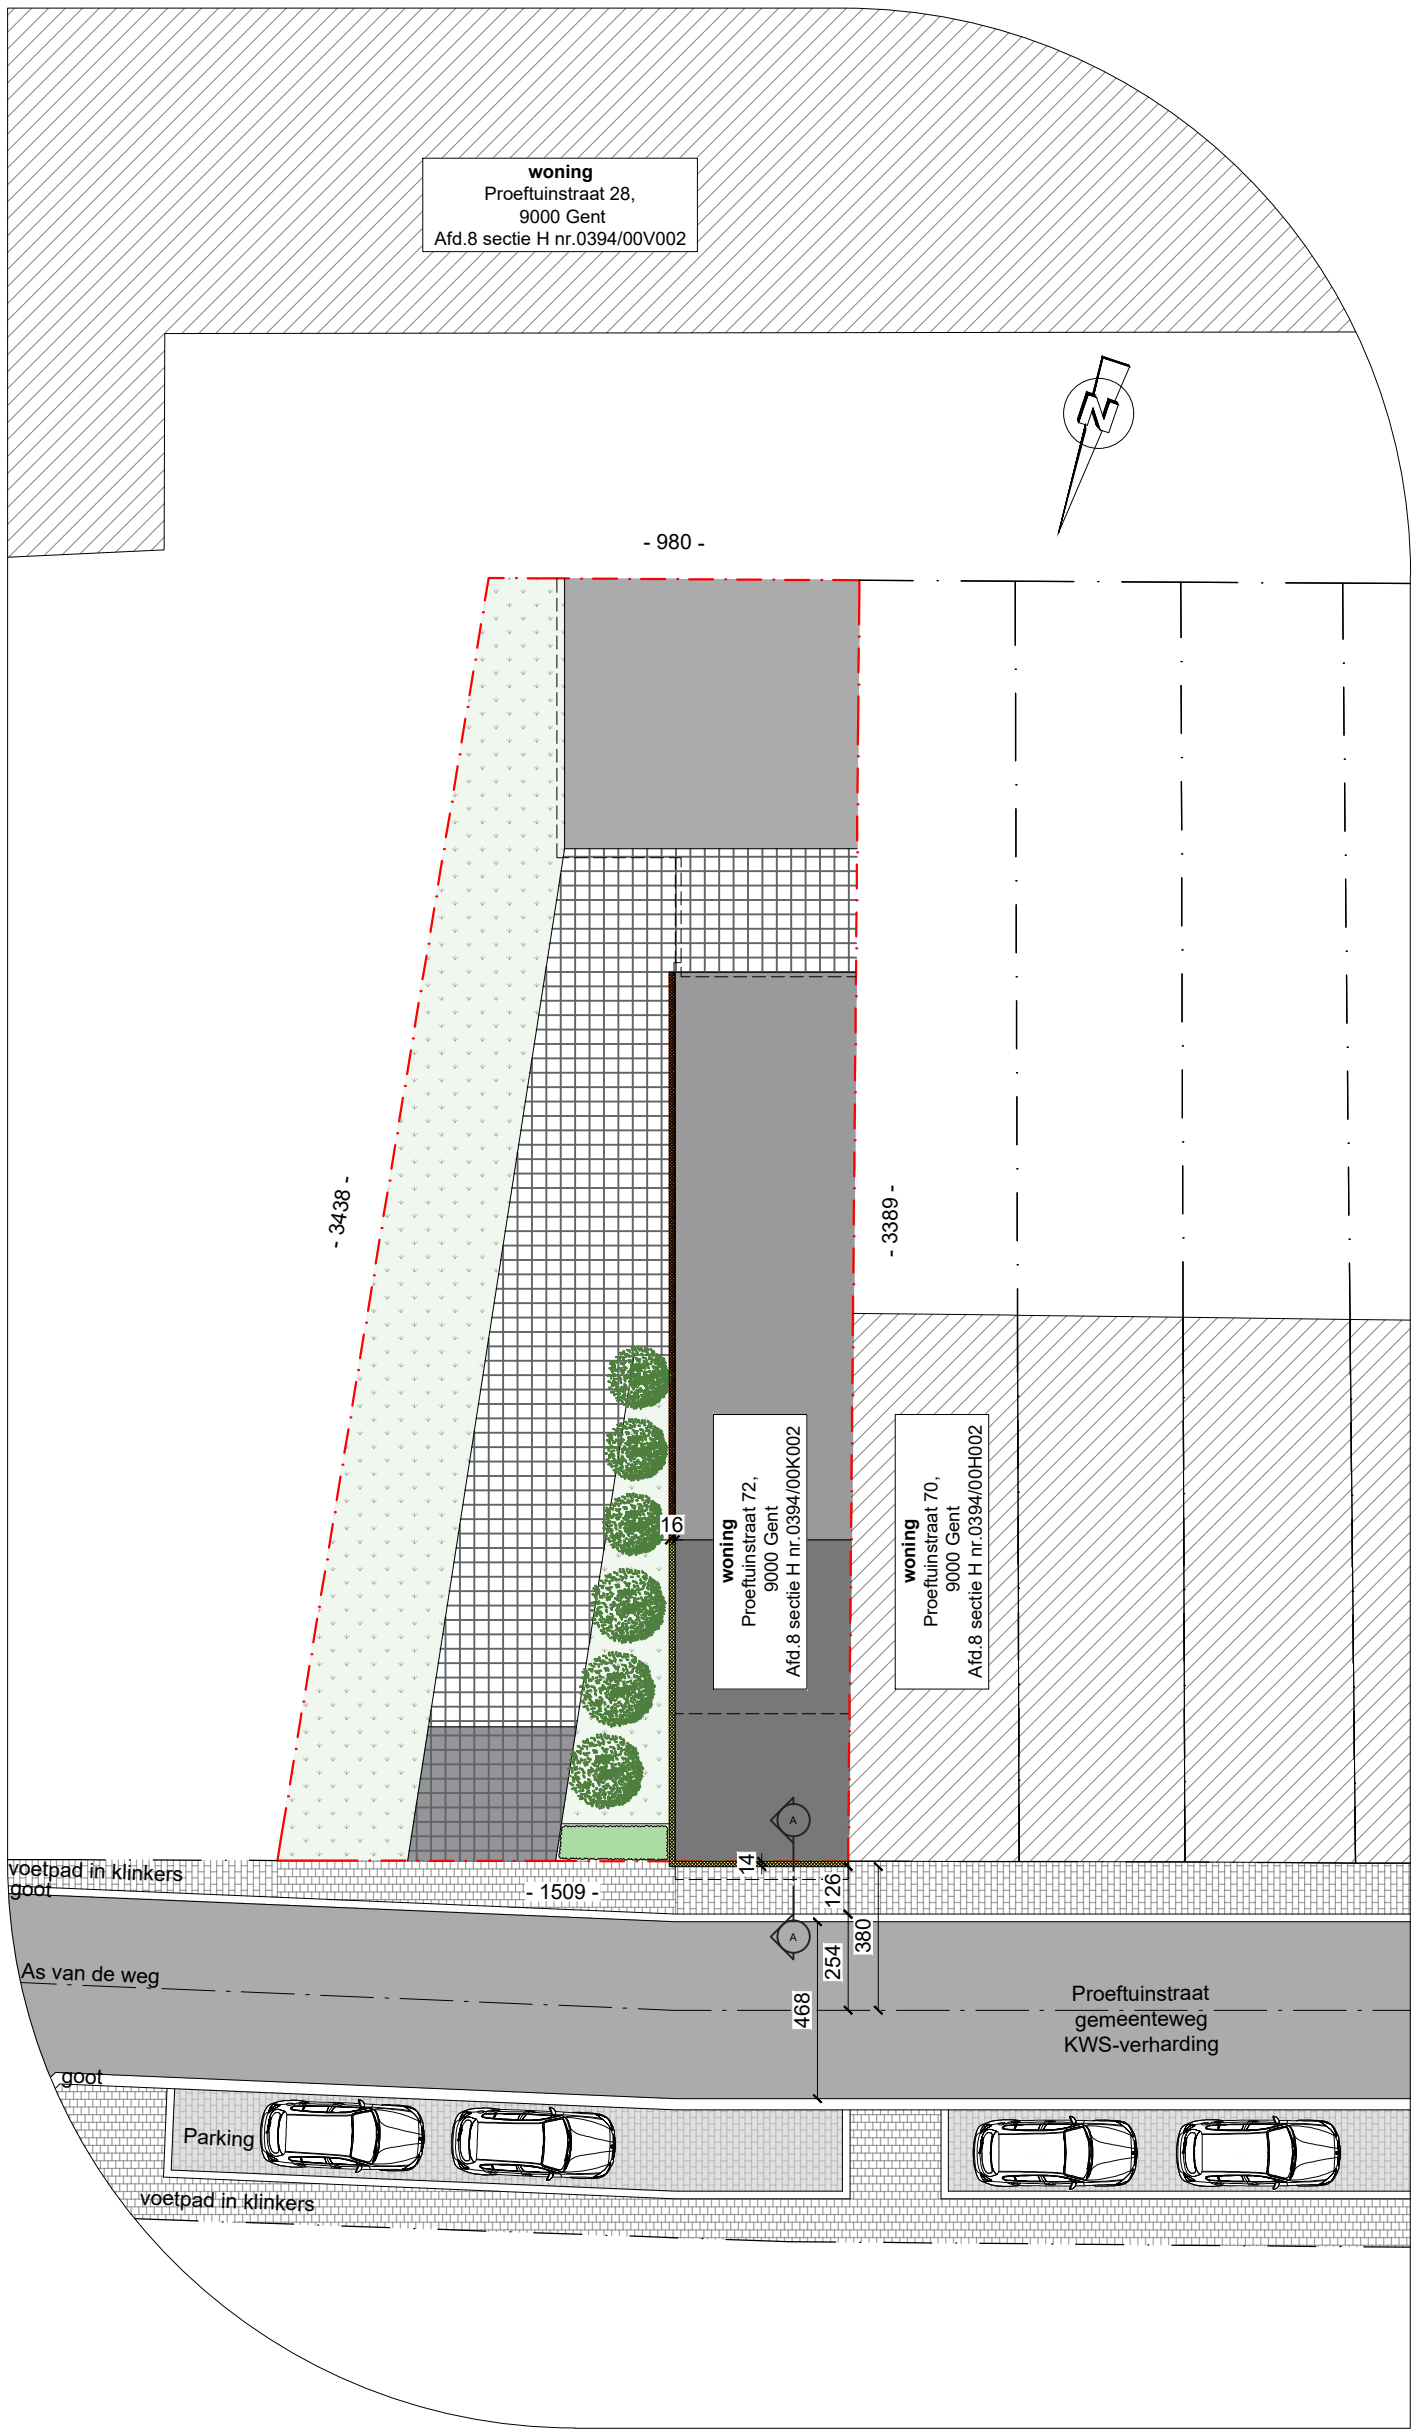

NIEUWE TOESTAND: INPLANTING
schaal 1:200