ZIE BIJZONDERE VOORWAARDE(N)

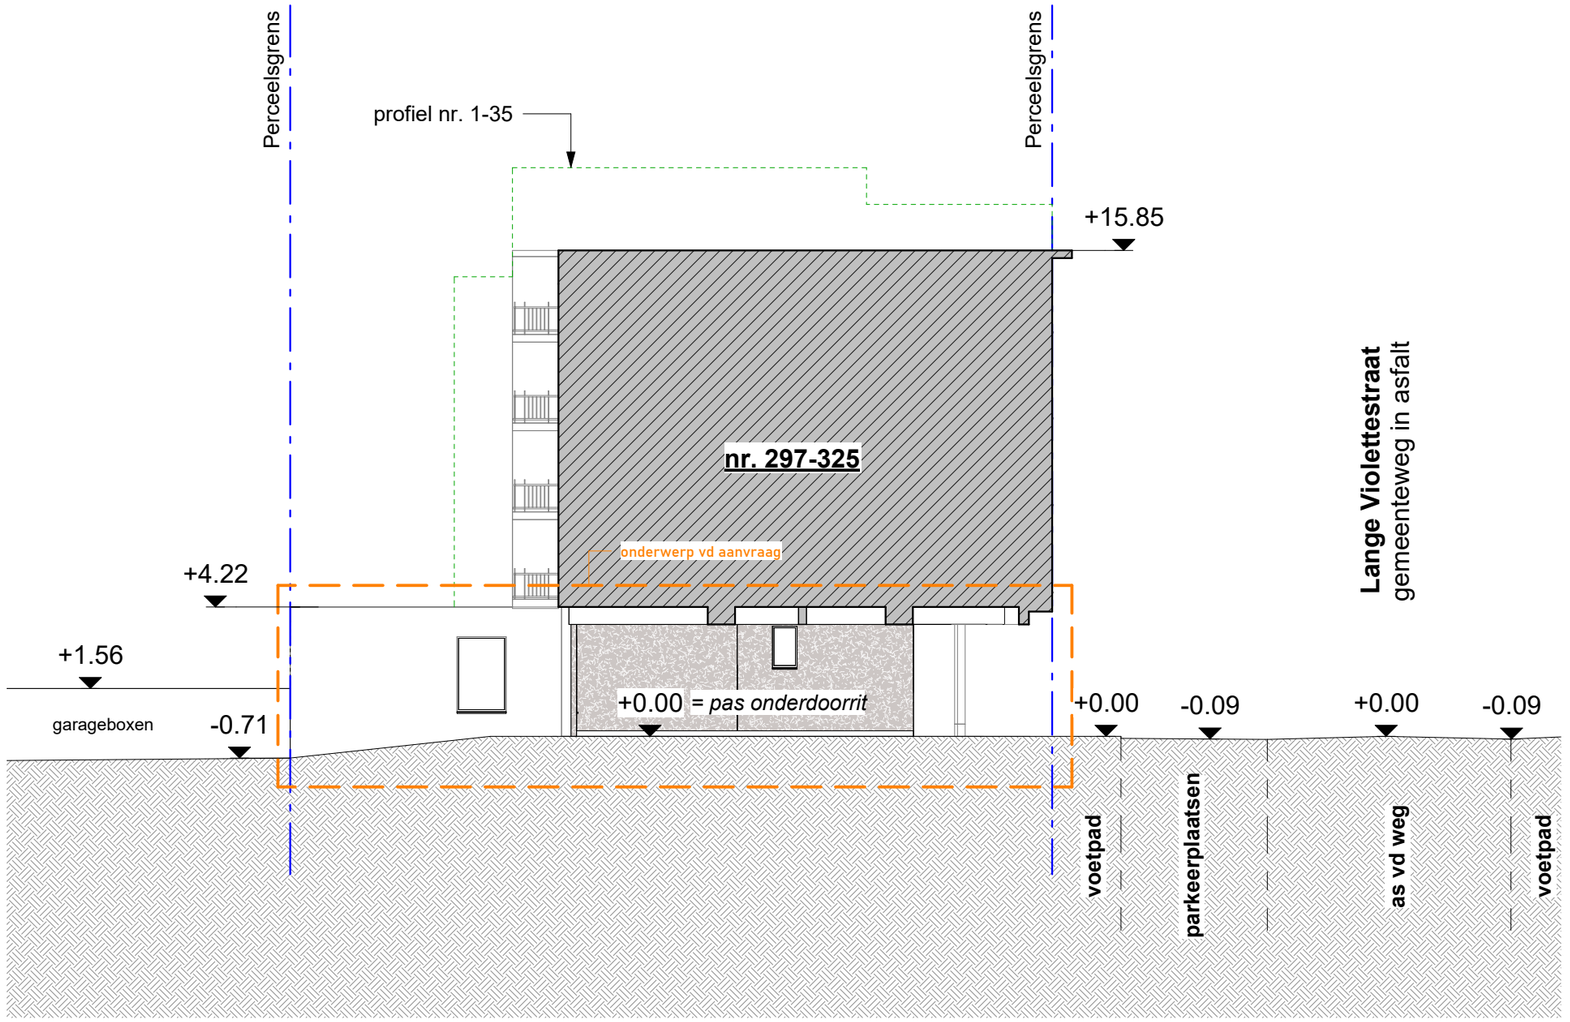

terreinprofiel nieuw

BA_project_T_N_1_ terreinprofiel nieuw | schaal 1 : 200

omma. versie: PIV1