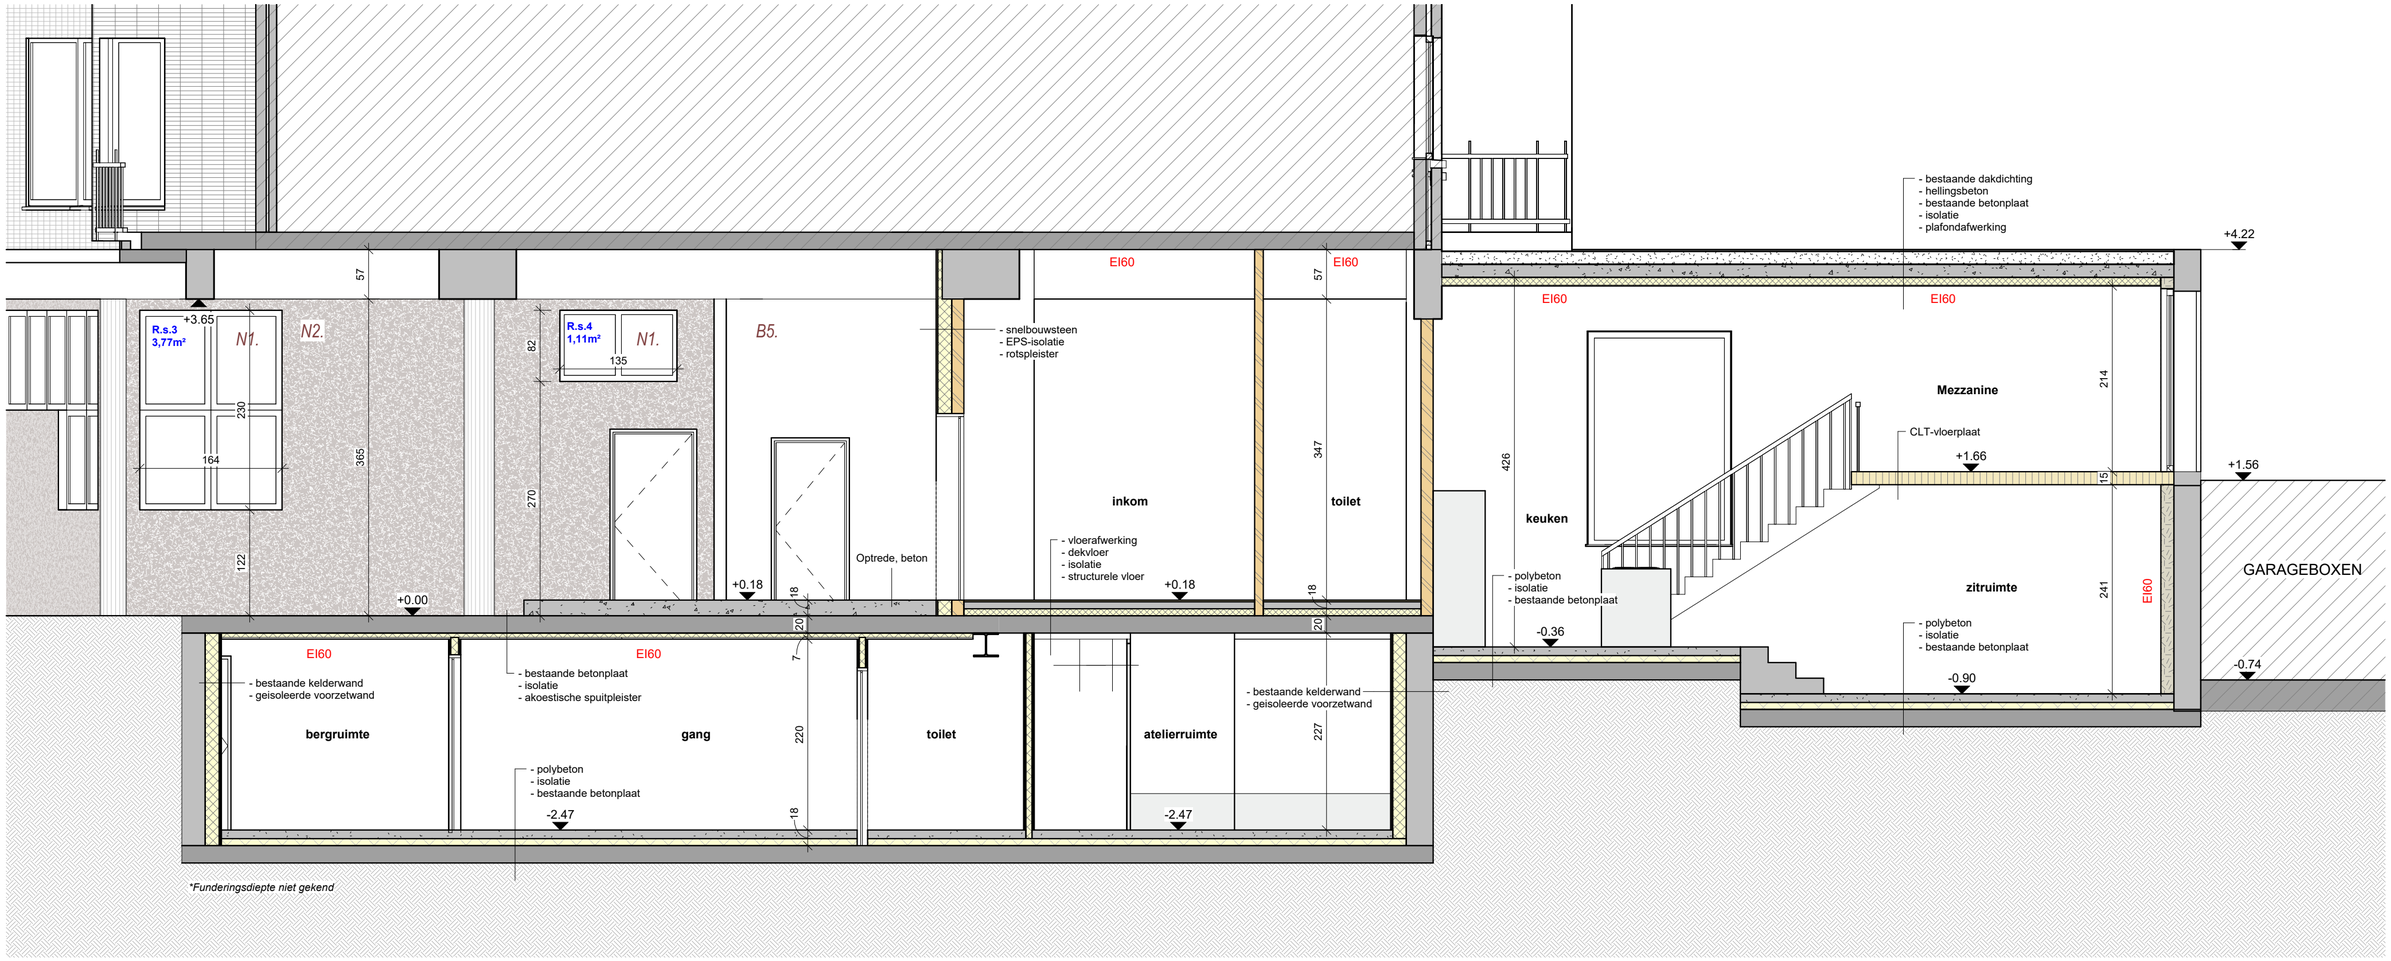

ZIE BIJZONDERE VOORWAARDE(N)

0 1 m 5 m

omma.
versie: PIV1

doorsnede BB nieuw

BA_SH1_S_N_2_ doorsnede BB nieuw | schaal 1 : 50