


buur links
Mimosastraat nr 188

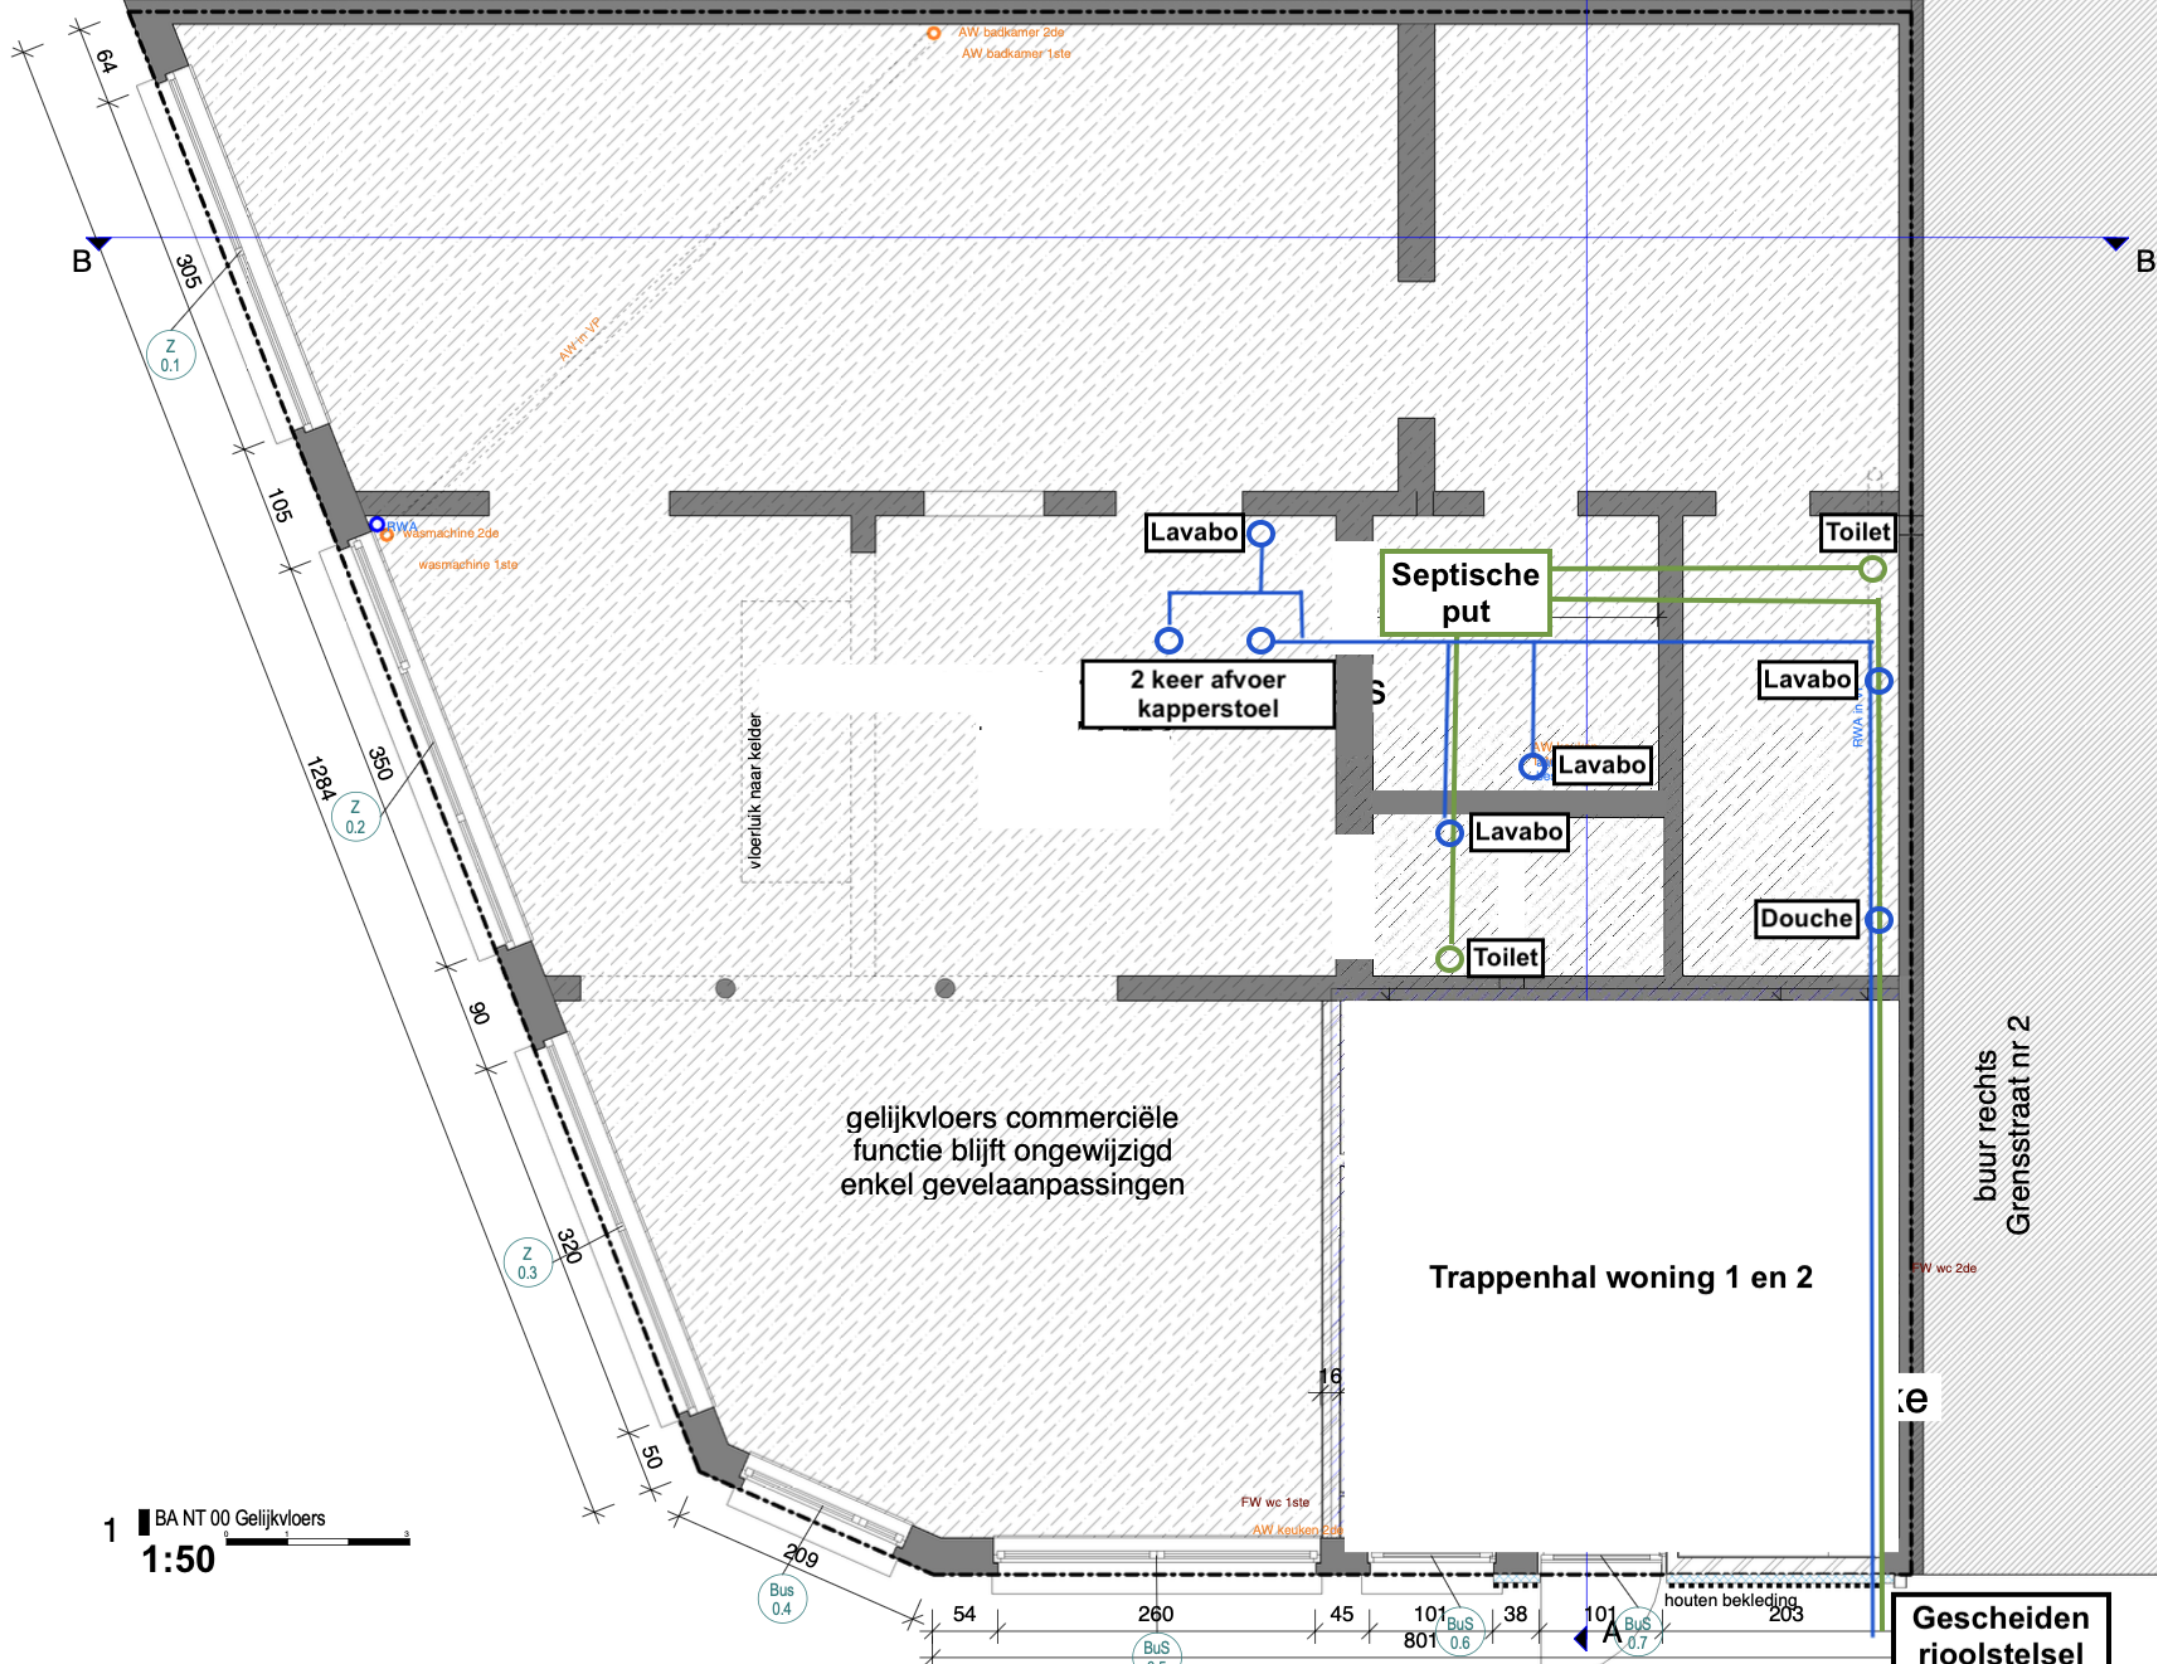

gelijkvloers commerciële
functie blijft ongewijzigd
enkel gevelaanpassingen

Trappenhaling woning 1 en 2

Gescheiden
rioolstelsel