


buur links
Mimosastraat nr 188

A

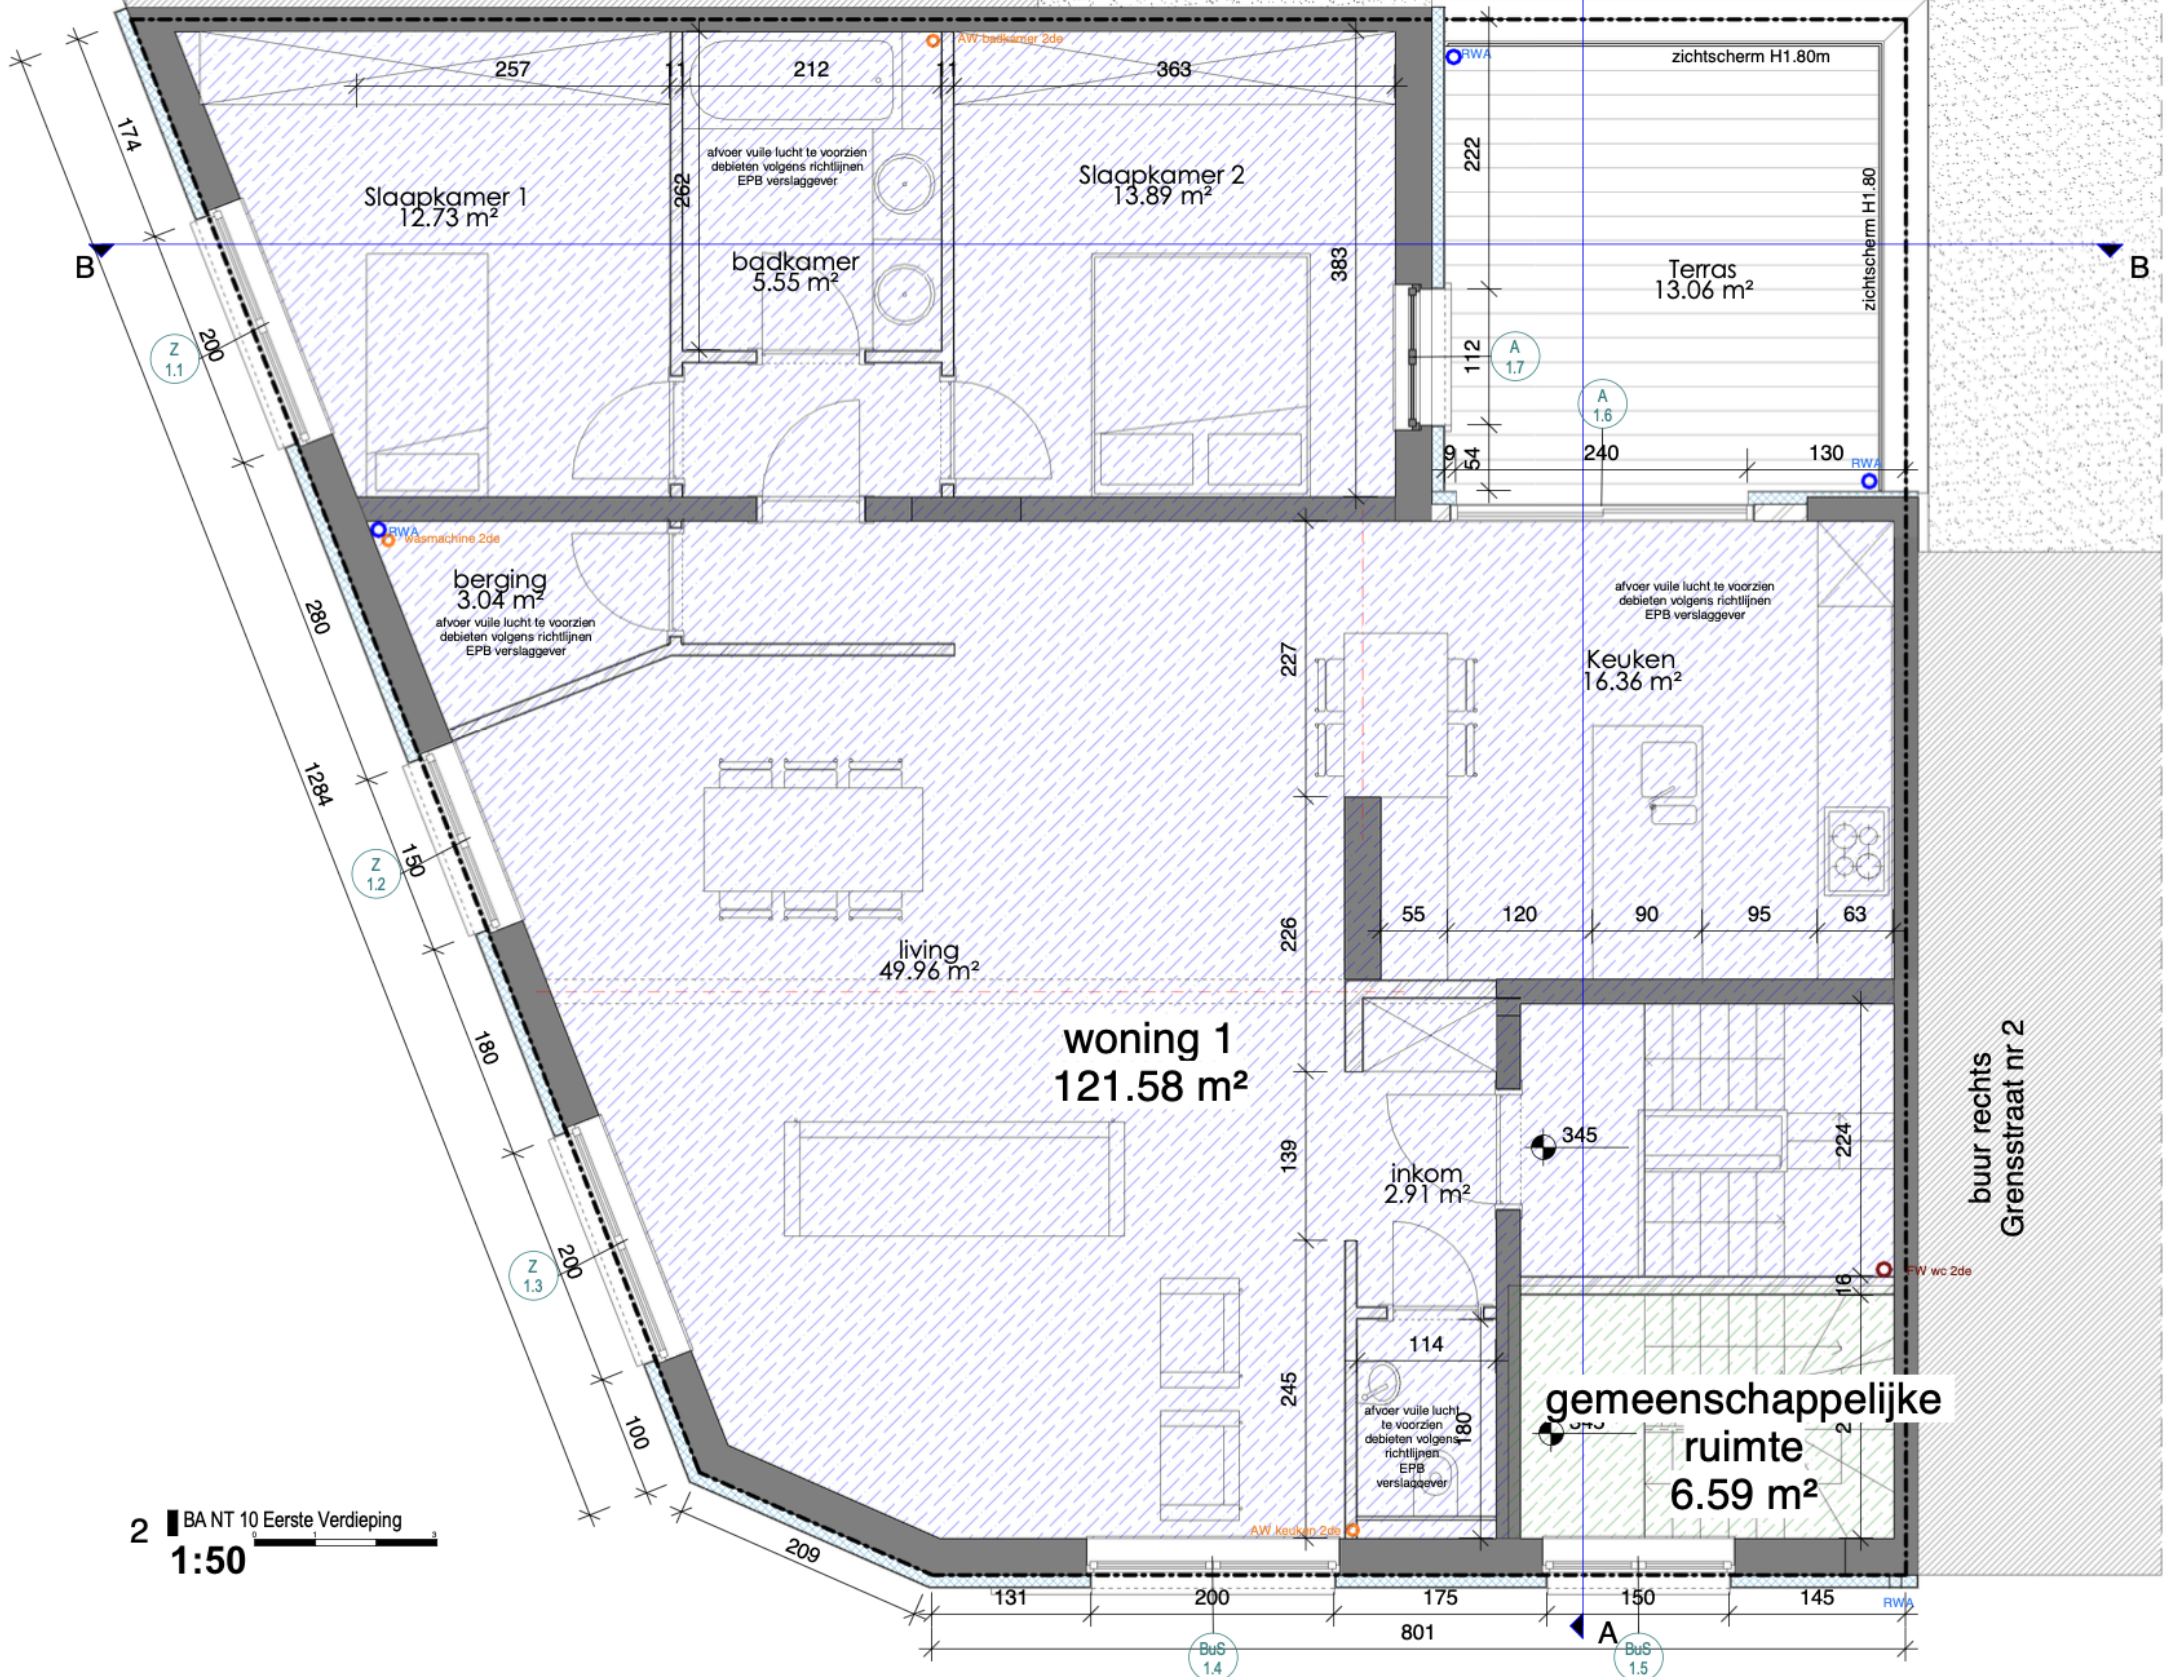

Slaapkamer 1
12.73 m²

Slaapkamer 2
13.89 m²

badkamer
5.55 m²

Terras
13.06 m²

berging
3.04 m²

Keuken
16.36 m²

living
49.96 m²

woning 1
121.58 m²

inkom
2.91 m²

gemeenschappelijke
ruimte
6.59 m²

buur rechts
Grensstraat nr 2

2 BA NT 10 Eerste Verdieping
1:50

BuS 1.4

BuS 1.5