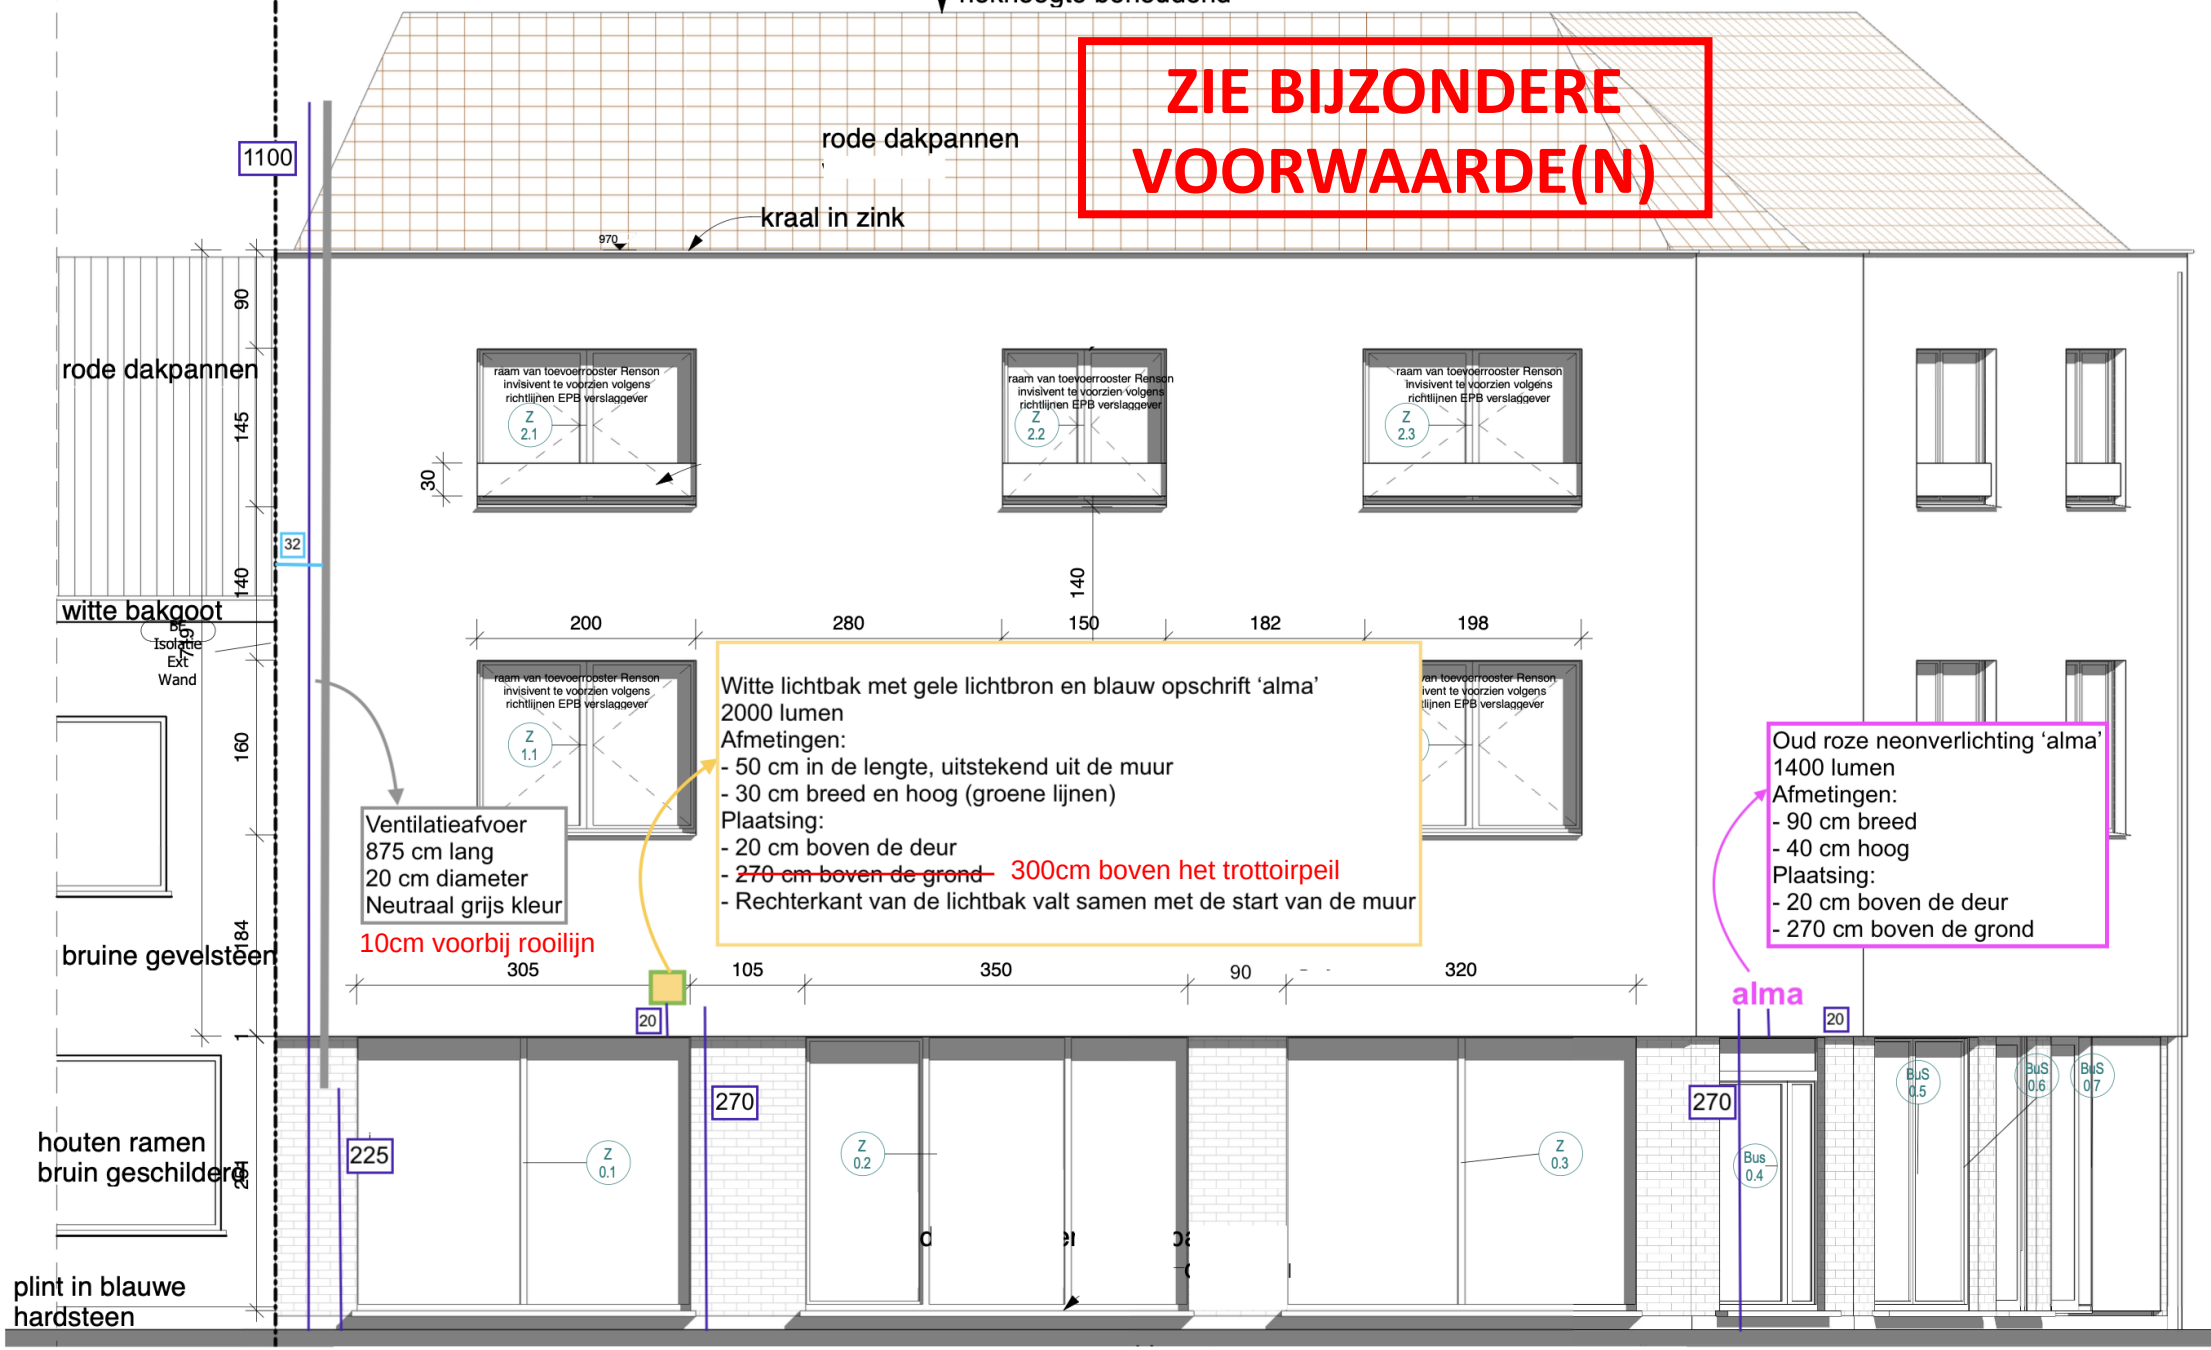

10 BA NT Gevel Links
1:50