


buur links
Mimosastraat nr 188

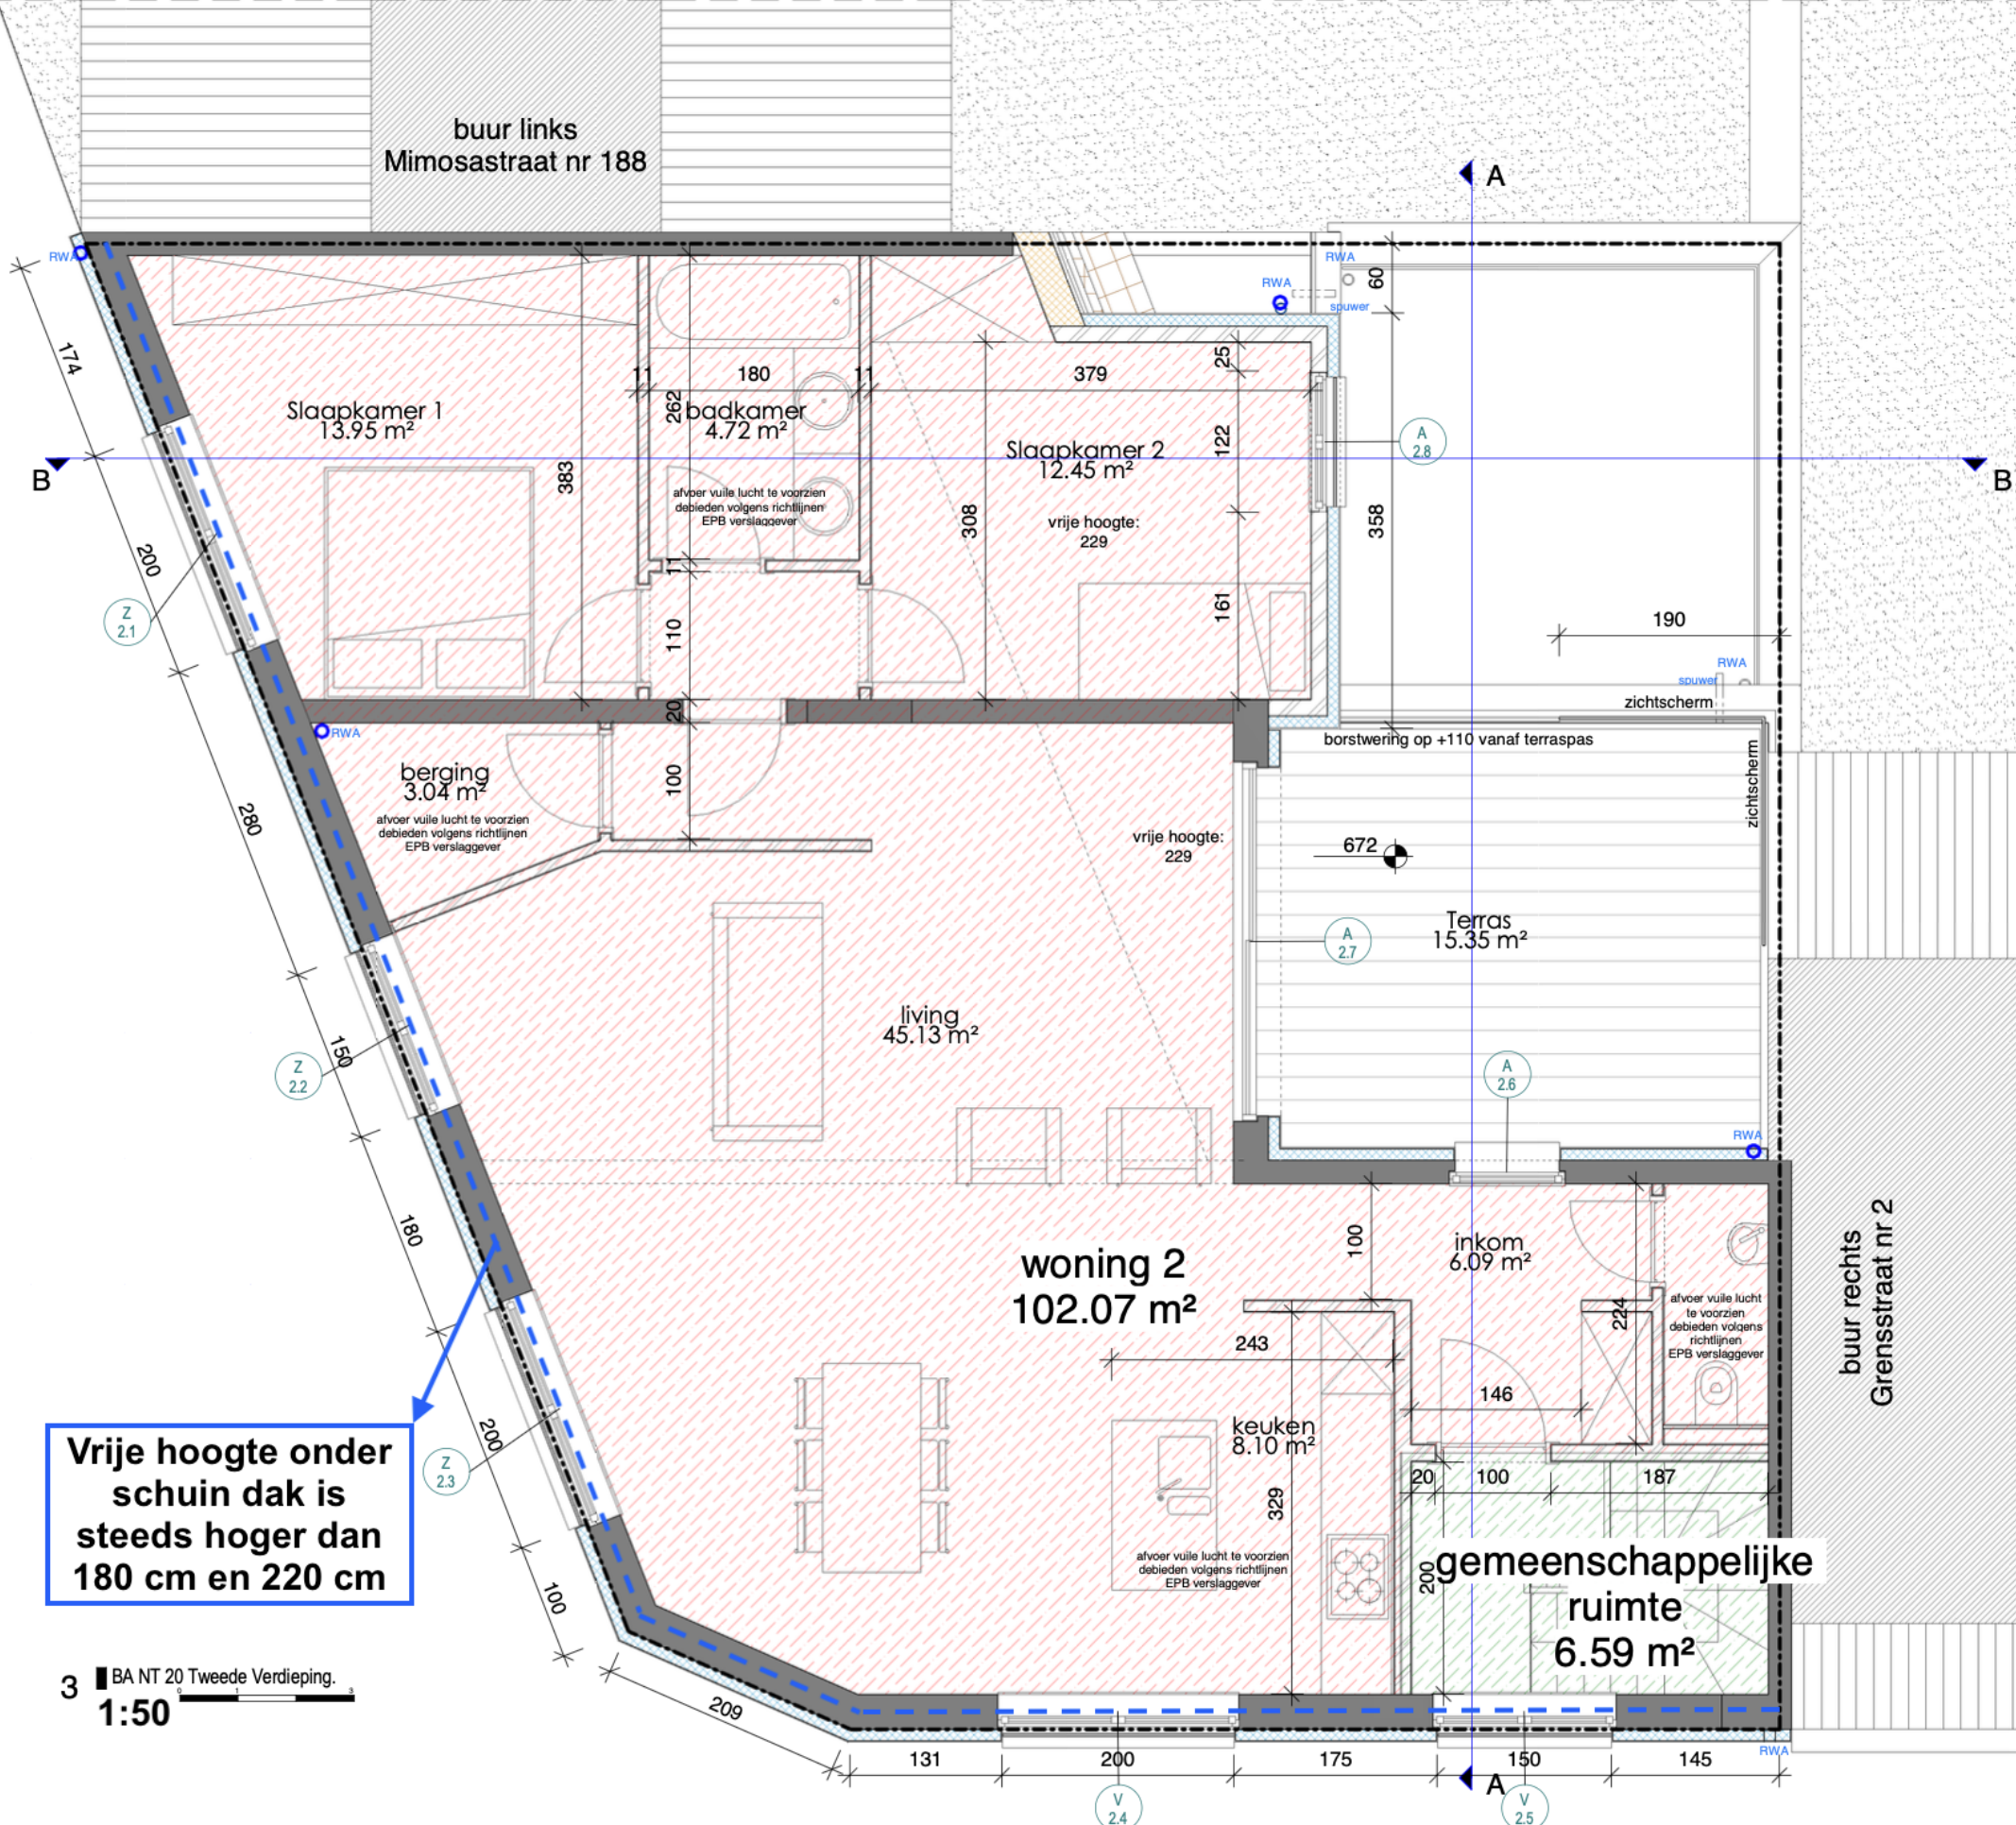

Vrije hoogte onder
schuin dak is
steeds hoger dan
180 cm en 220 cm

3 BA NT 20 Tweede Verdieping.
1:50

buur rechts
Grensstraat nr 2