


buur links
Mimosastraat nr 188

1414

A

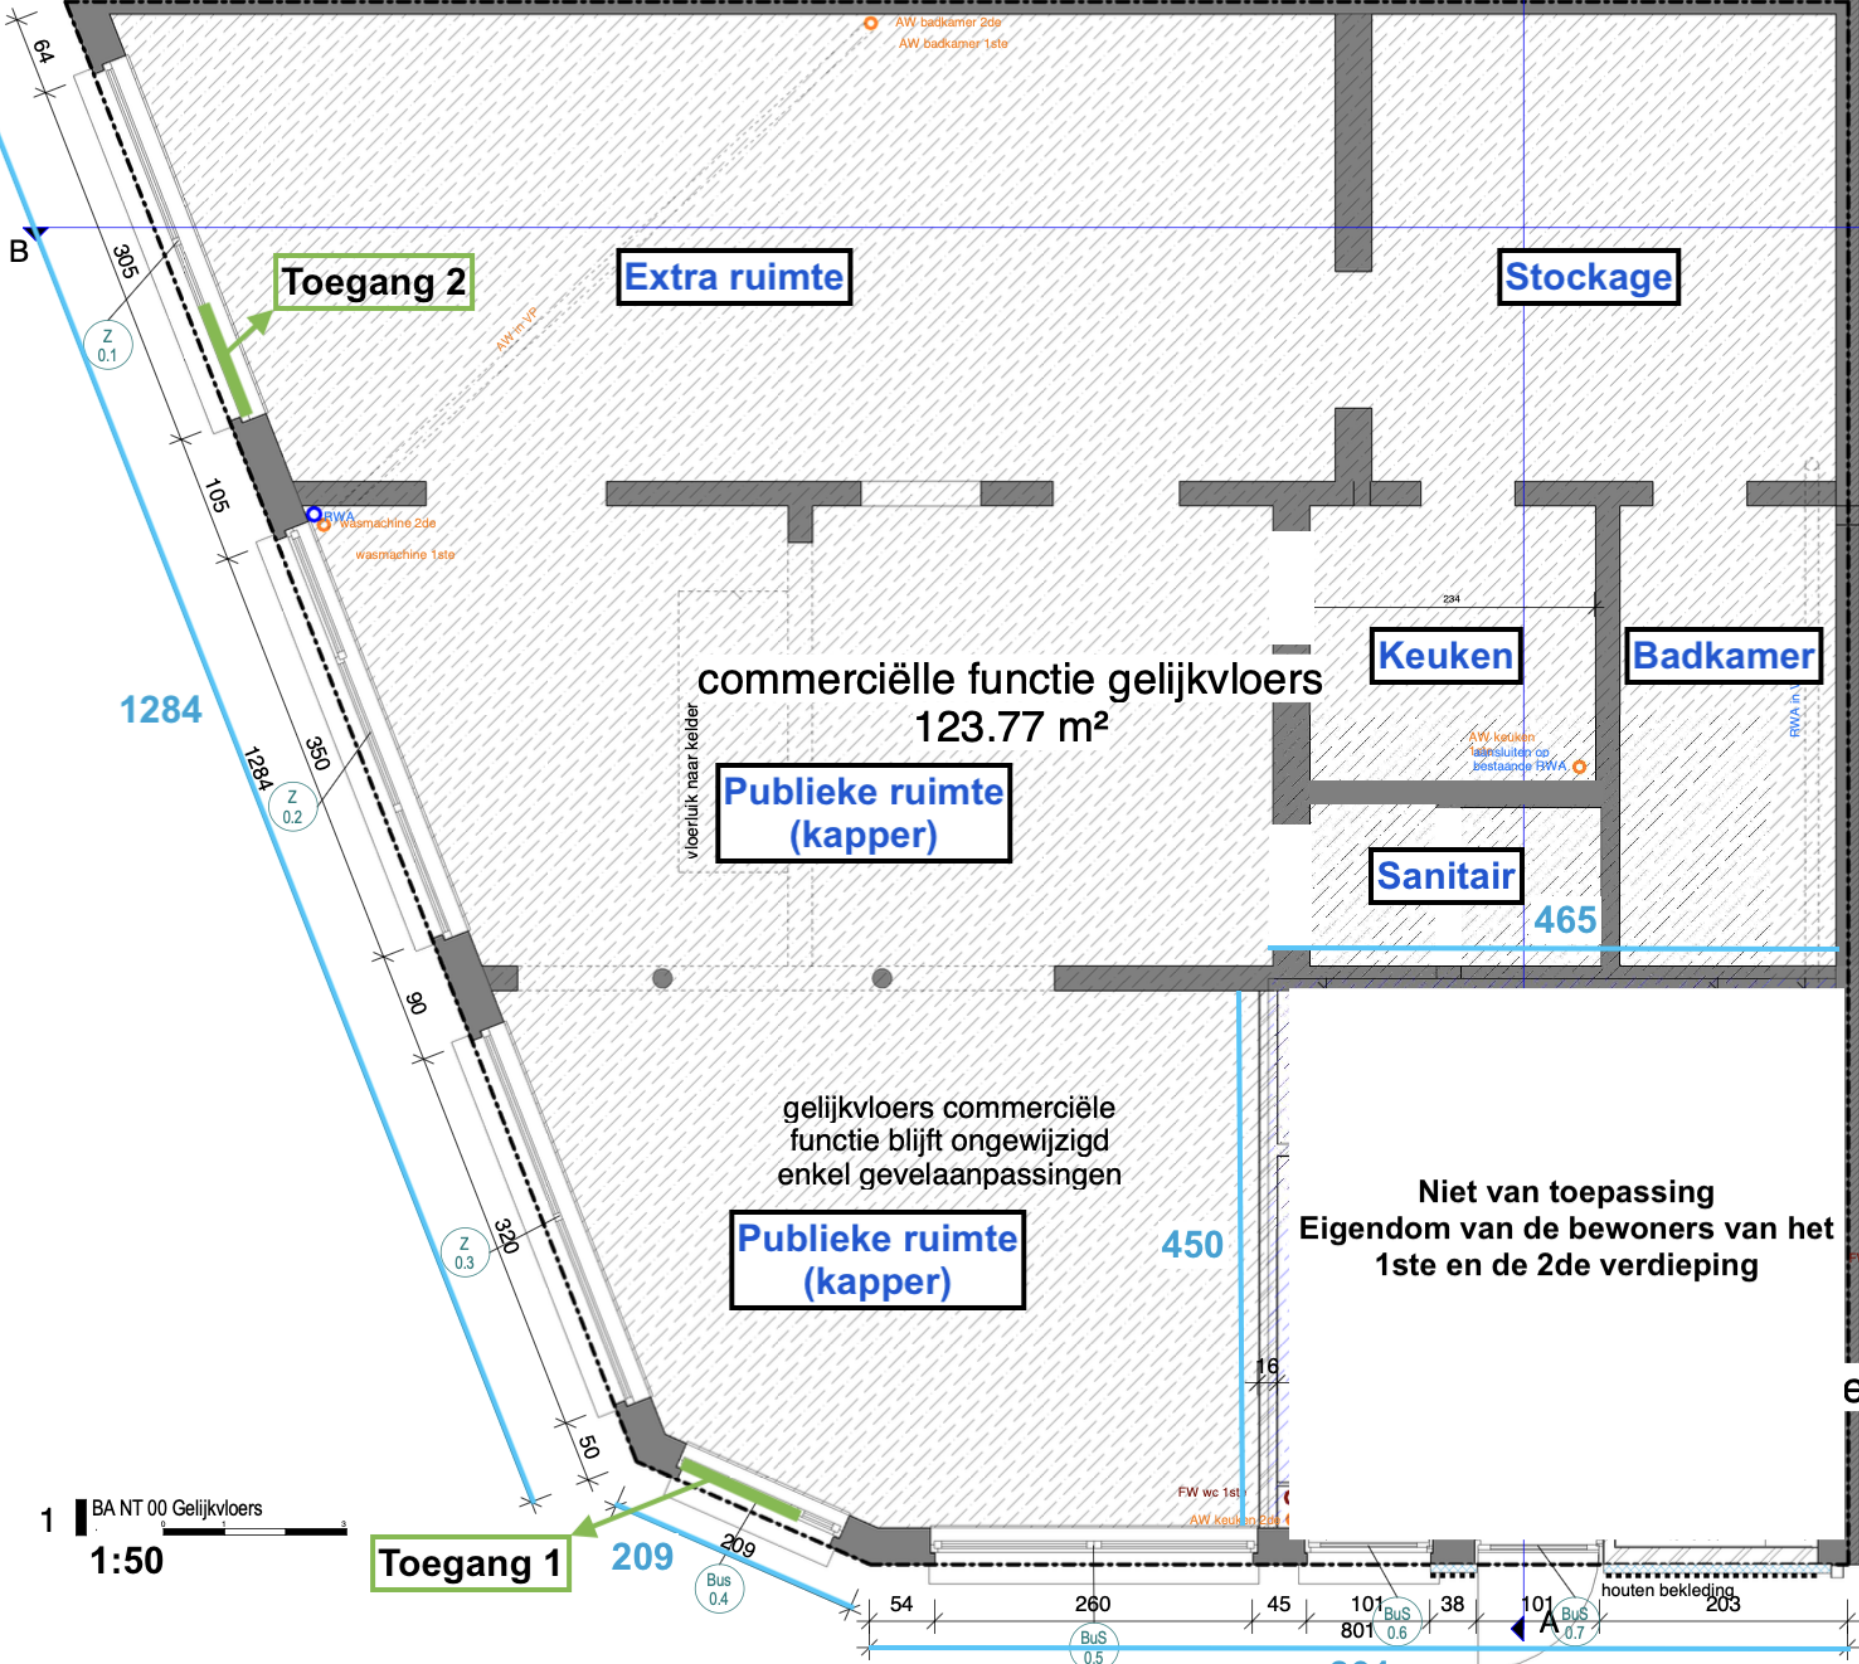

790

commerciële functie gelijkvloers
123.77 m²

Keuken

Badkamer

Publieke ruimte
(kapper)

Sanitair

465

gelijkvloers commerciële
functie blijft ongewijzigd
enkel gevelaanpassingen

Publieke ruimte
(kapper)

Niet van toepassing
Eigendom van de bewoners van het
1ste en de 2de verdieping

buur rechts
Grensstraat nr 2

1 BA NT 00 Gelijkvloers
1:50

Toegang 1

209

801

e

FW wc 2de

houten bekleding

Z 0.1

Z 0.2

Z 0.3

Bus 0.4

Bus 0.5

Bus 0.6

Bus 0.7

B

B

e