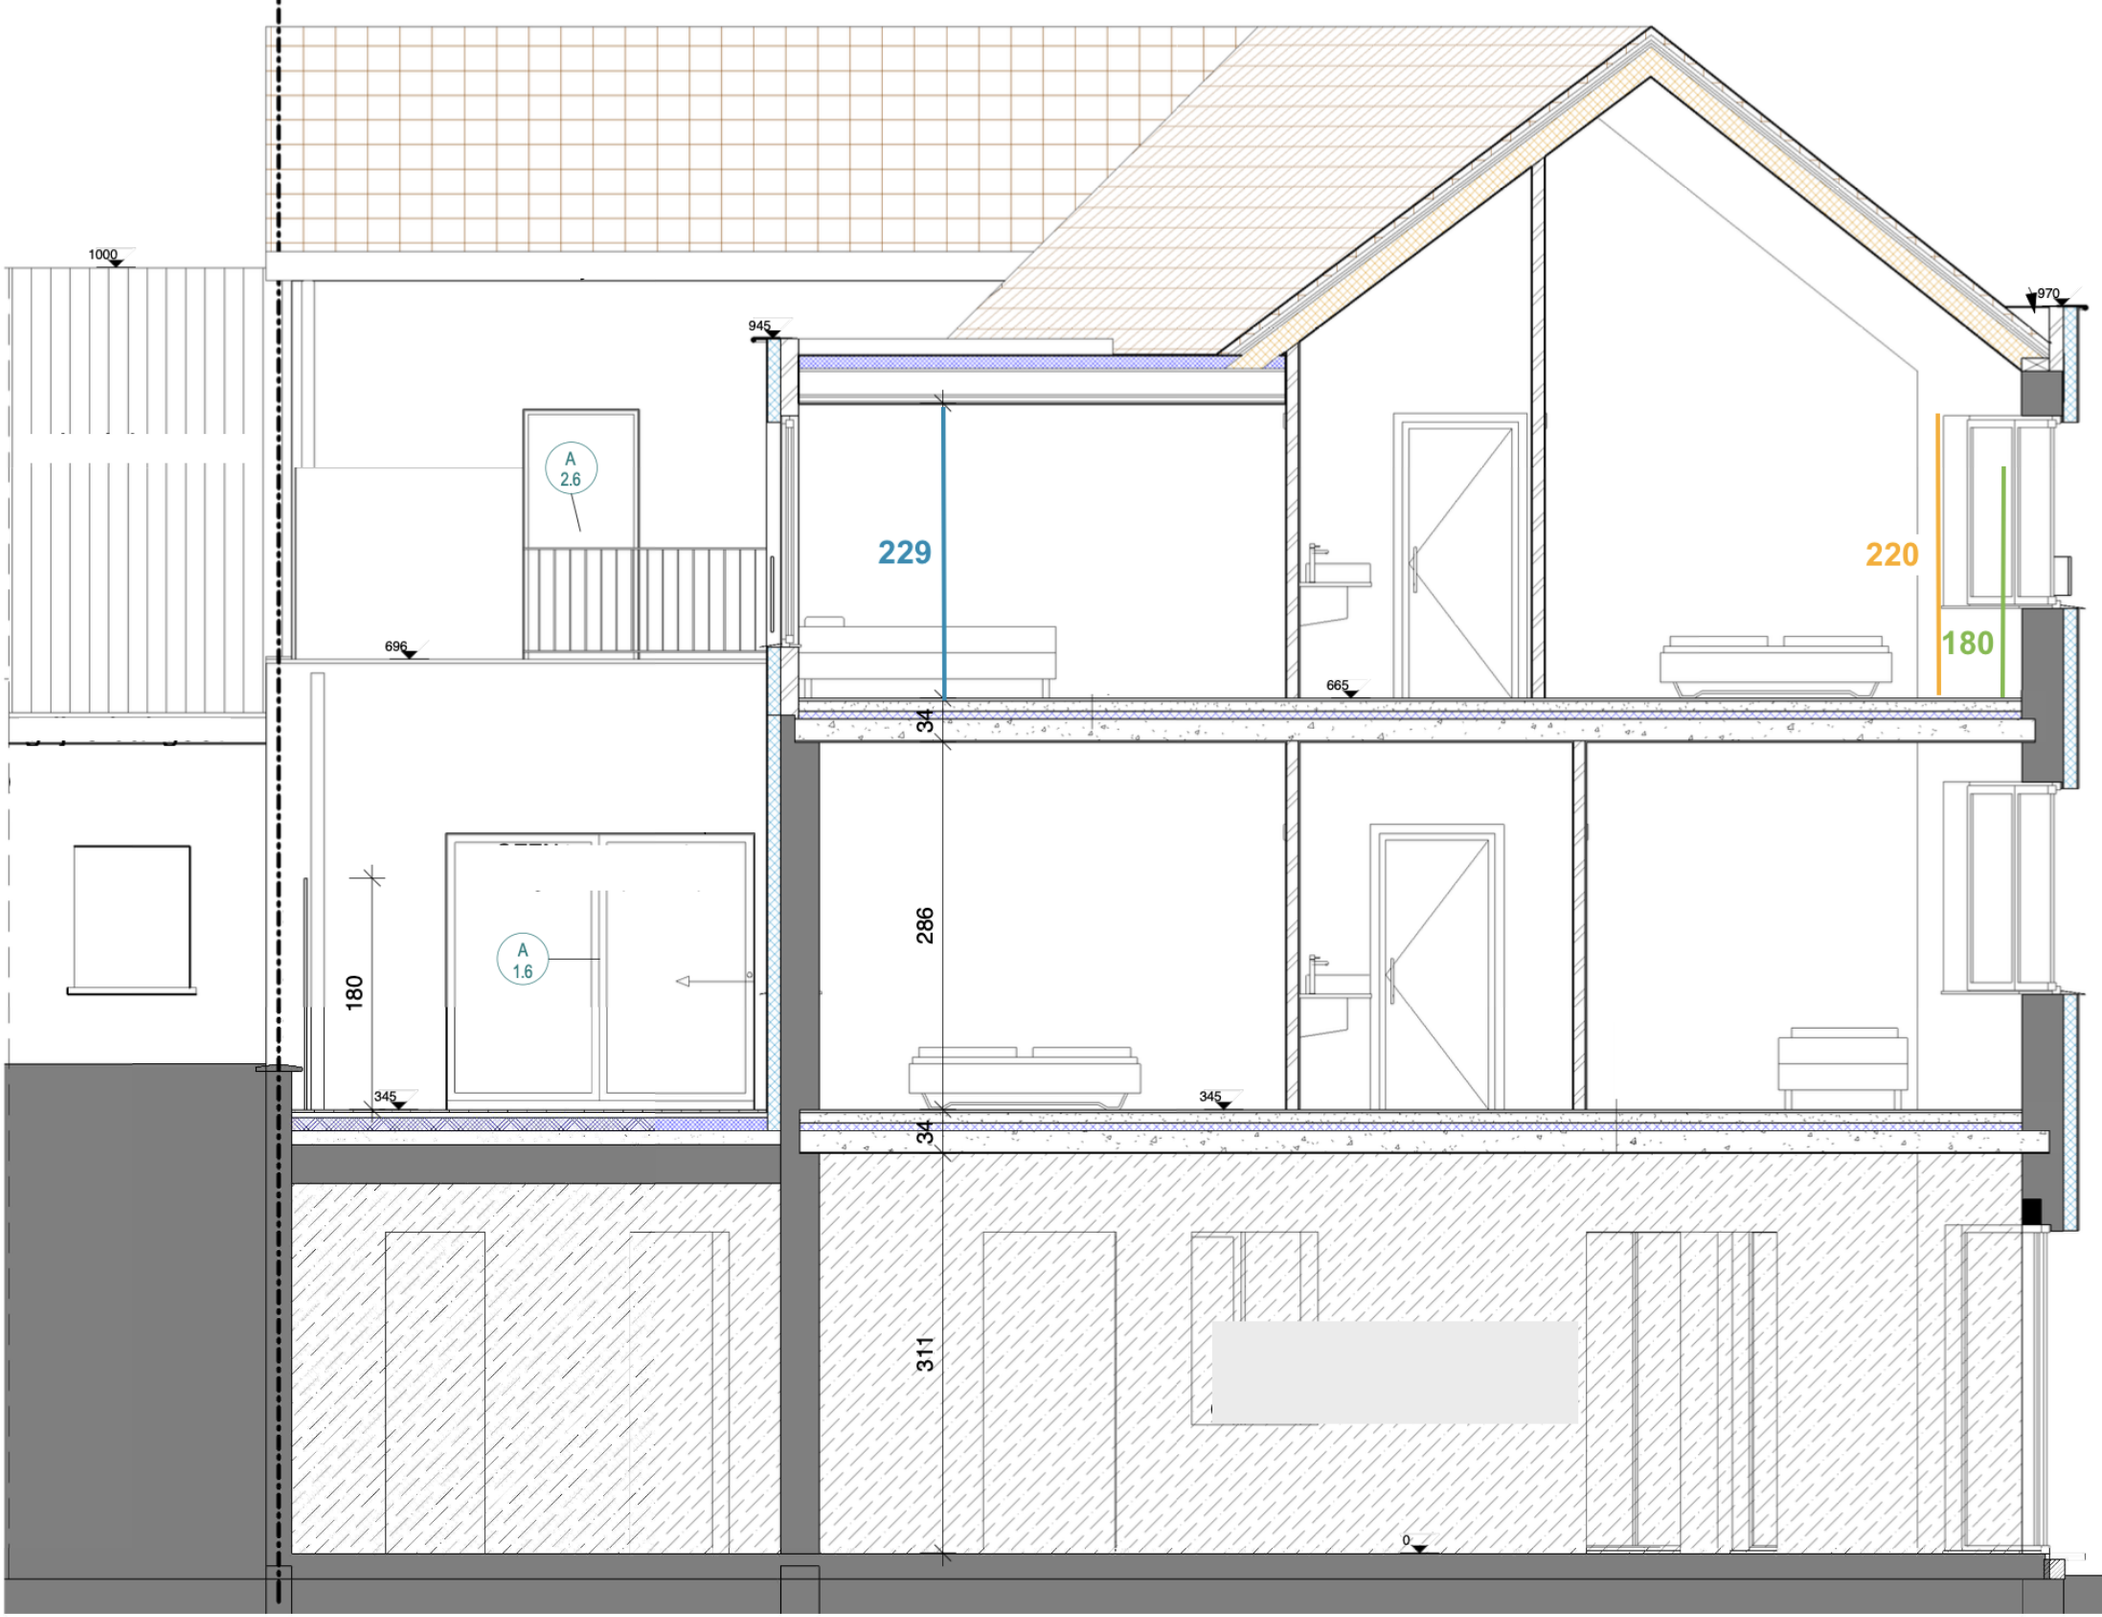

11 BA NT Snede B
1:50