



DOSSIER	CIE - Gasmeterlaan - Zonnepanelen
ONDERWERP	CIE - Gasmeterlaan - Zonnepanelen AANVRAAG OMGEVINGSVERGUNNING
BOUWPLAATS	Gasmeterlaan 191., 9000 Gent Afd. 7 - Sectie G - nr.155 C4
SCHAAL	A3 1/100
DATUM	27/03/2026
PLAN	NOORDGEVEL AANZICHT BESTAANDE TOESTAND
PLAN NR.	CIE 6 van 18
WIM GOES voor WIM GOES ARCHITECTUUR bv Patijnestraat 141 9000 Gent T 09 233 65 20 e-mail: mail@wimgoesarchitectuur.be	
BV cross holdings BTW BE0 894 113 937 Kruisestraat 37 8790 Waregem	

**NOORDGEVEL AANZICHT
BESTAANDE TOESTAND**

A3 schaal 1:100

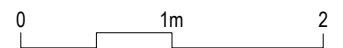

Zone voor bevestiging van zonnepanelen aan de achtergevel

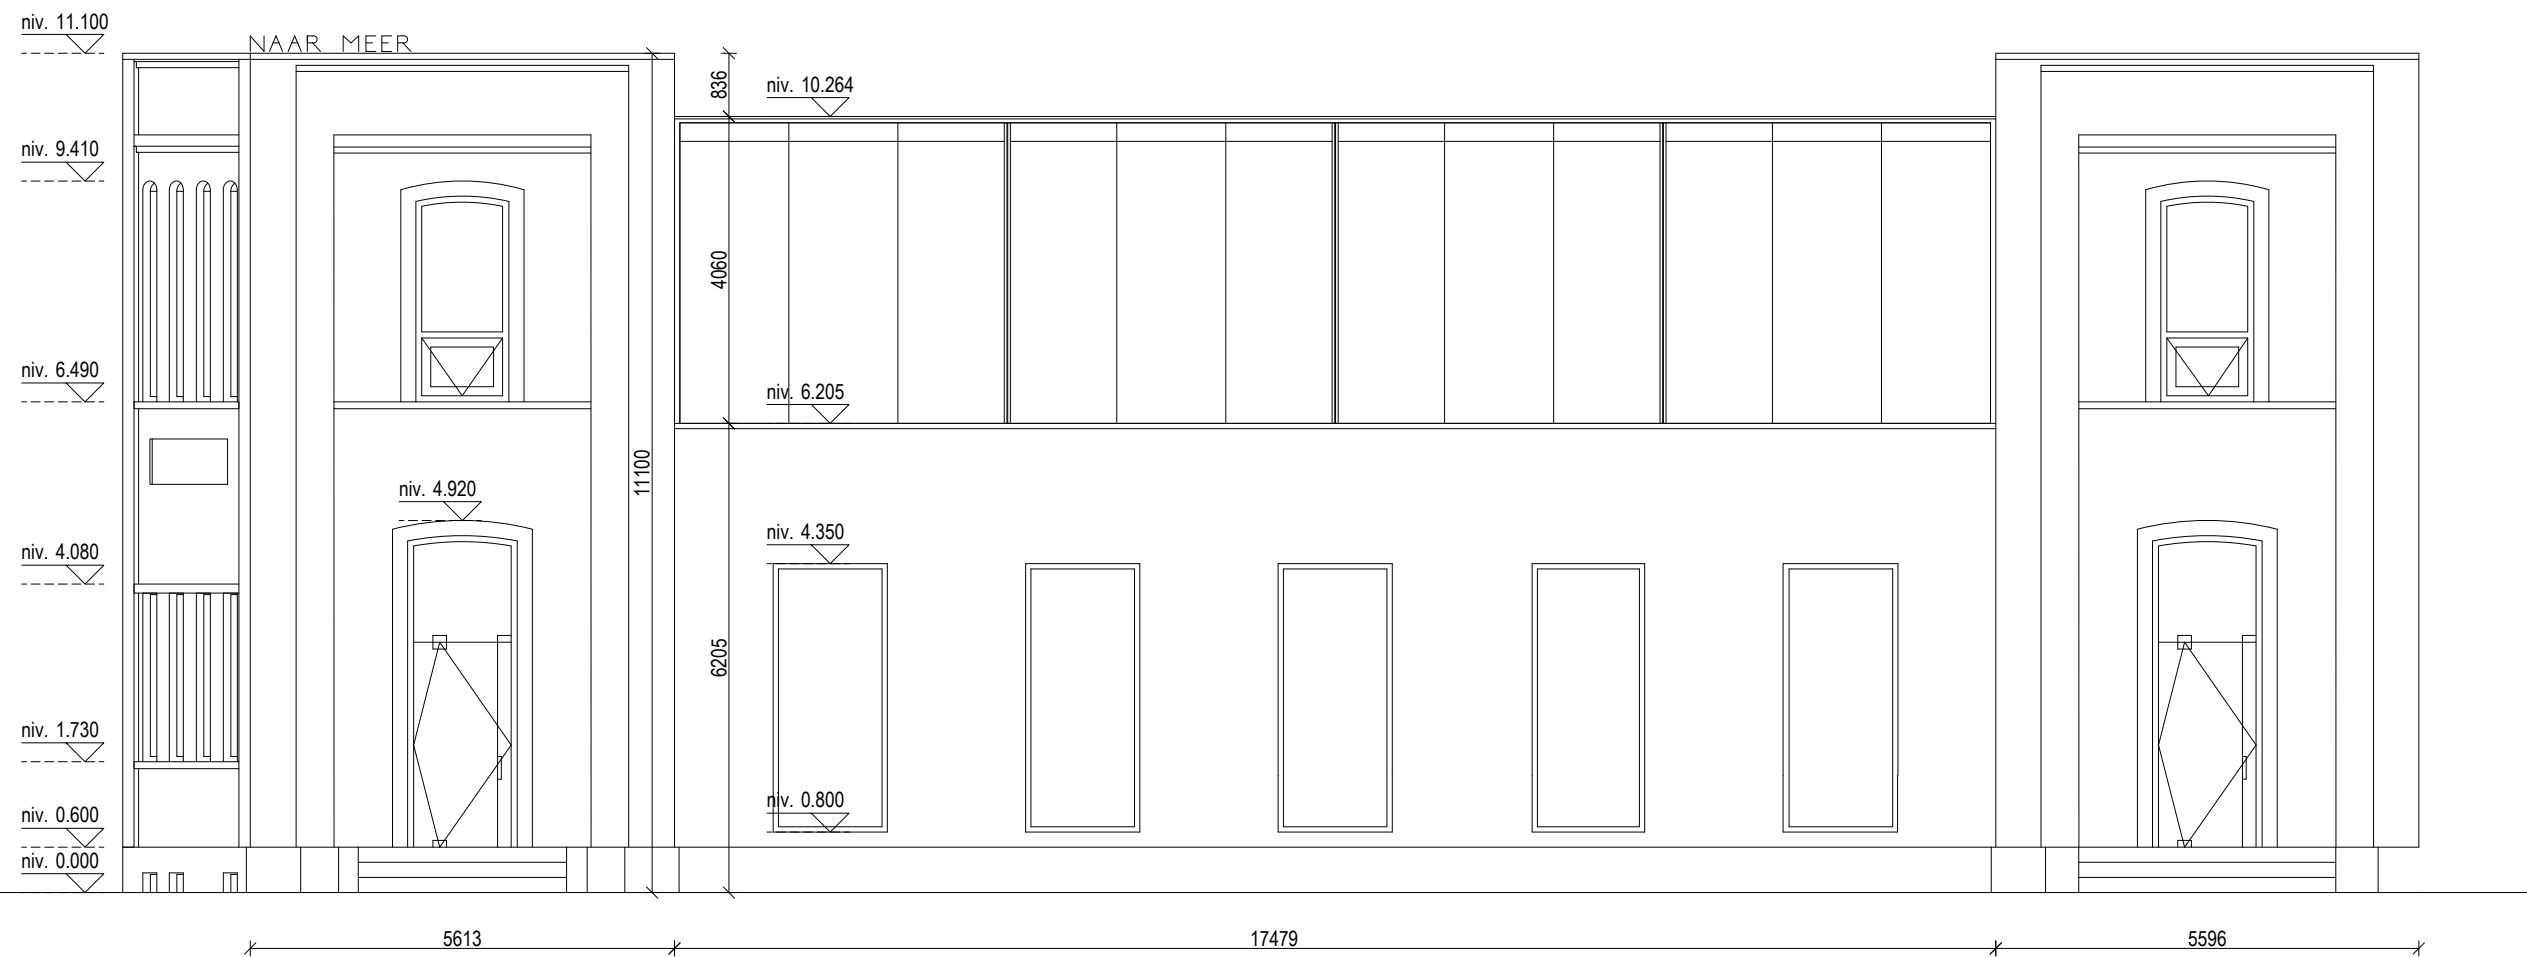

Geen verandering aan de voorgevel door de installatie van zonnepanelen.