


DOSSIER	CIE_Gasmeterlaan_Zonnepanelen
ONDERWERP	CIE - Gasmeterlaan_Zonnepanelen AANVRAAG OMGEVINGSVERGUNNING
BOUWPLAATS	Gasmeterlaan 191., 9000 Gent Afd. 7 - Sectie G - nr.155 C4
SCHAAL	A3 1/100
DATUM	27/03/2026
PLAN	SUIDGEVEL AANZICHT NIEUWE TOESTAND
PLAN NR.	CIE 14 van 18
WIM GOES voor WIM GOES ARCHITECTUUR bv Patijnestraat 141 9000 Gent T 09 233 65 20 e-mail: mail@wimgoesarchitectuur.be	
BV cross holdings BTW BE089413937 Kruisestraat 37 8790 Waregem	

**ONDERWERP VAN DE AANVRAAG:
 INSTALLATIE VAN ZONNEPANELEN
 OP DE ACHTERGEVEL**
 Gasmeterlaan 191. - GENT
 Afd. 7 - Sectie G - nr.155 C4

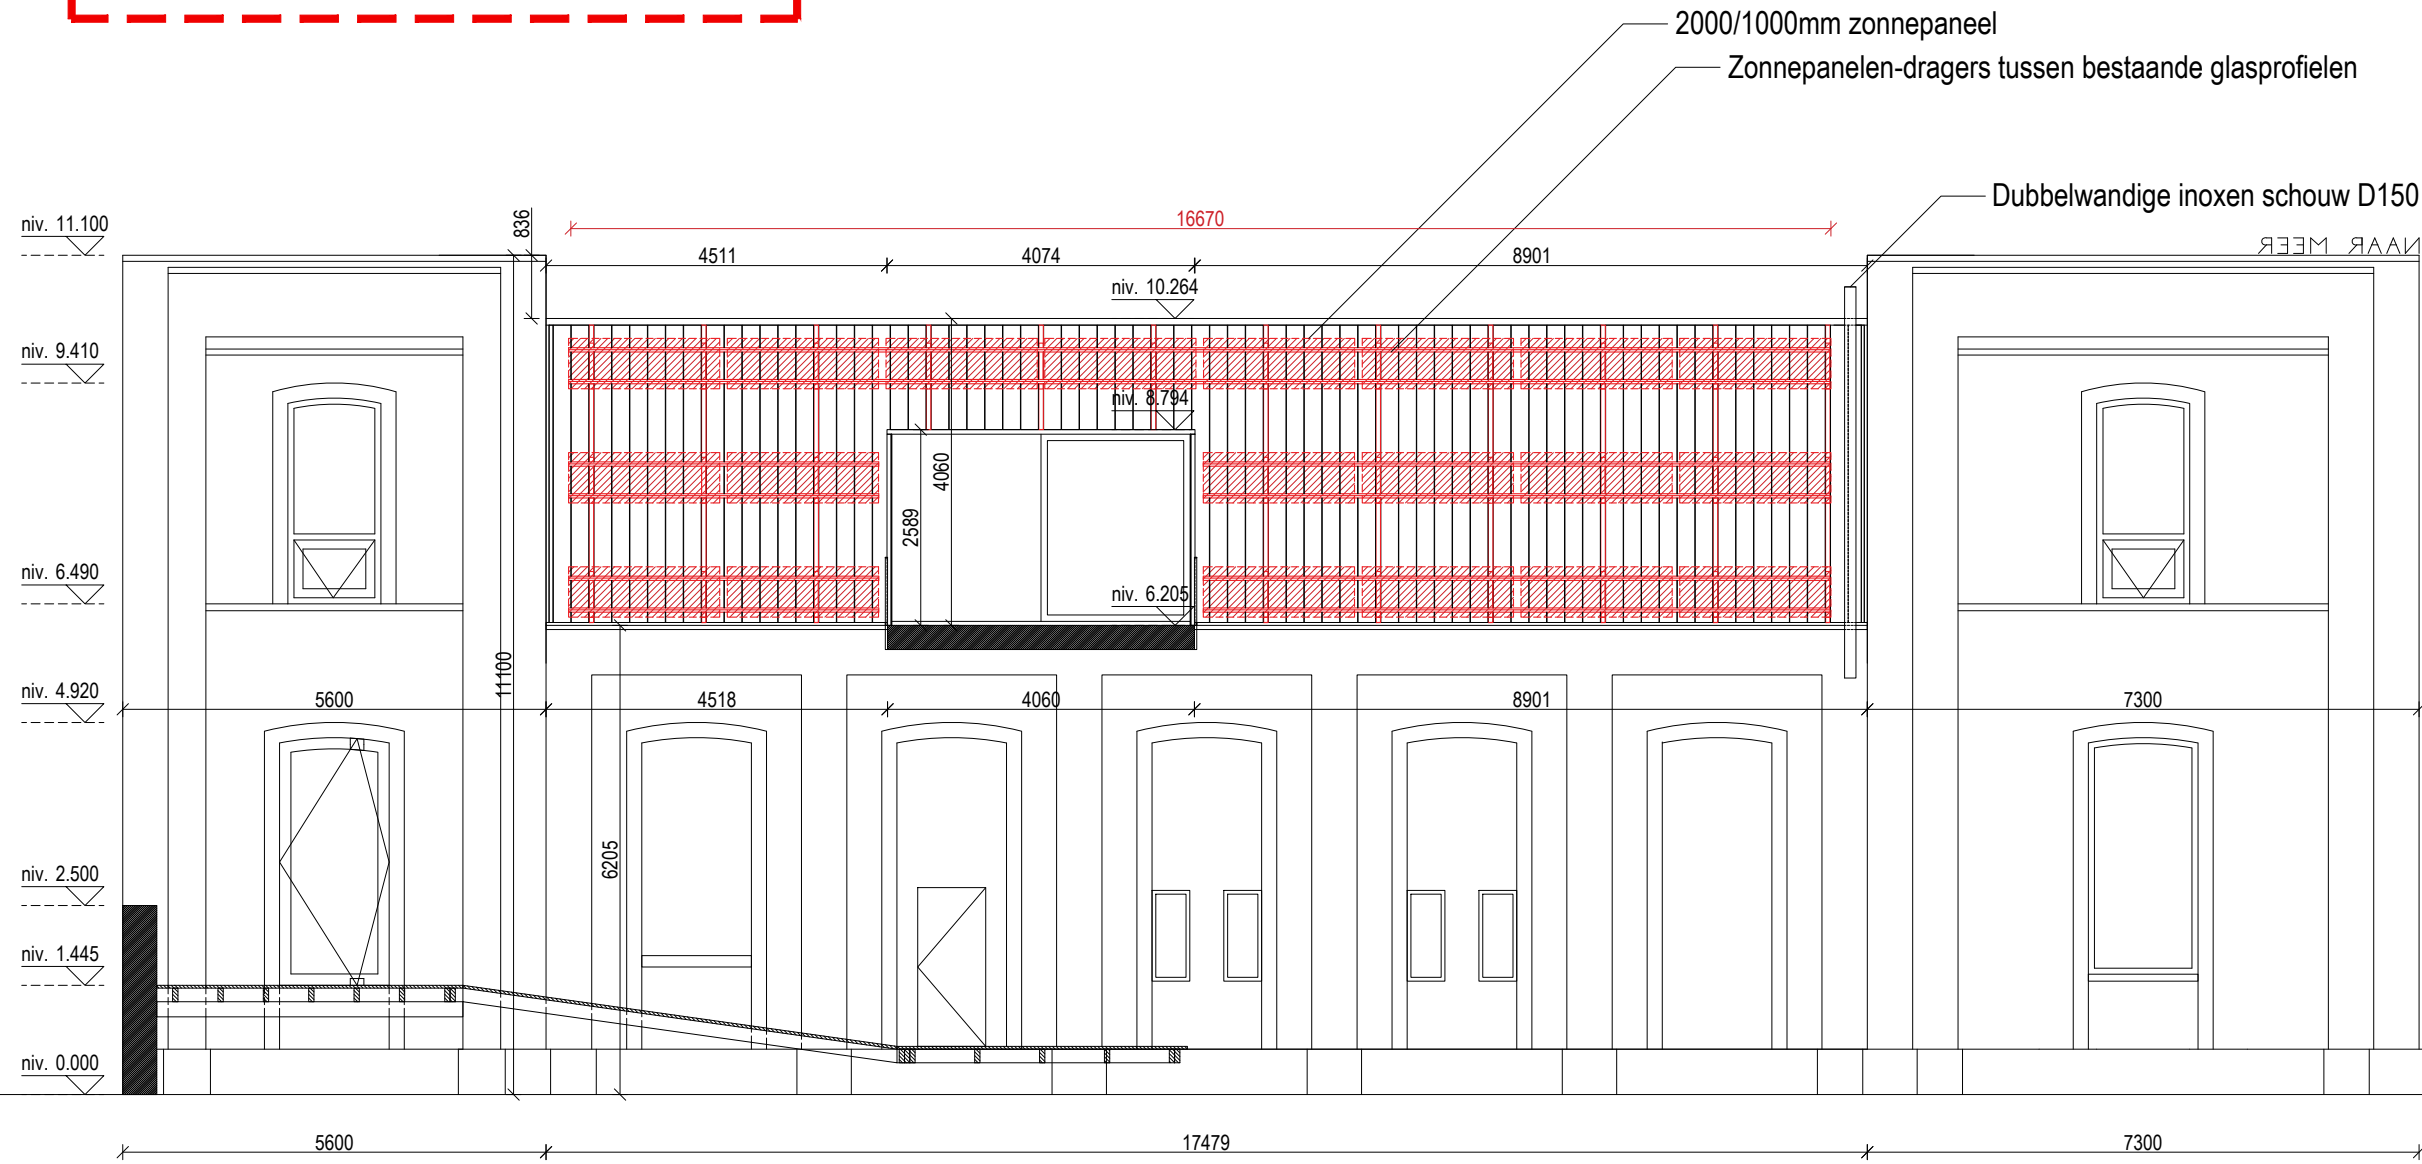

**ZUIDGEVEL AANZICHT
 NIEUWE TOESTAND**

A3 schaal 1:100