ONDERWERP VAN DE AANVRAAG:
INSTALLATIE VAN ZONNEPANELEN
OP DE ACHTERGEVEL
Gasmeterlaan 191. - GENT
Afd. 7 - Sectie G - nr.155 C4

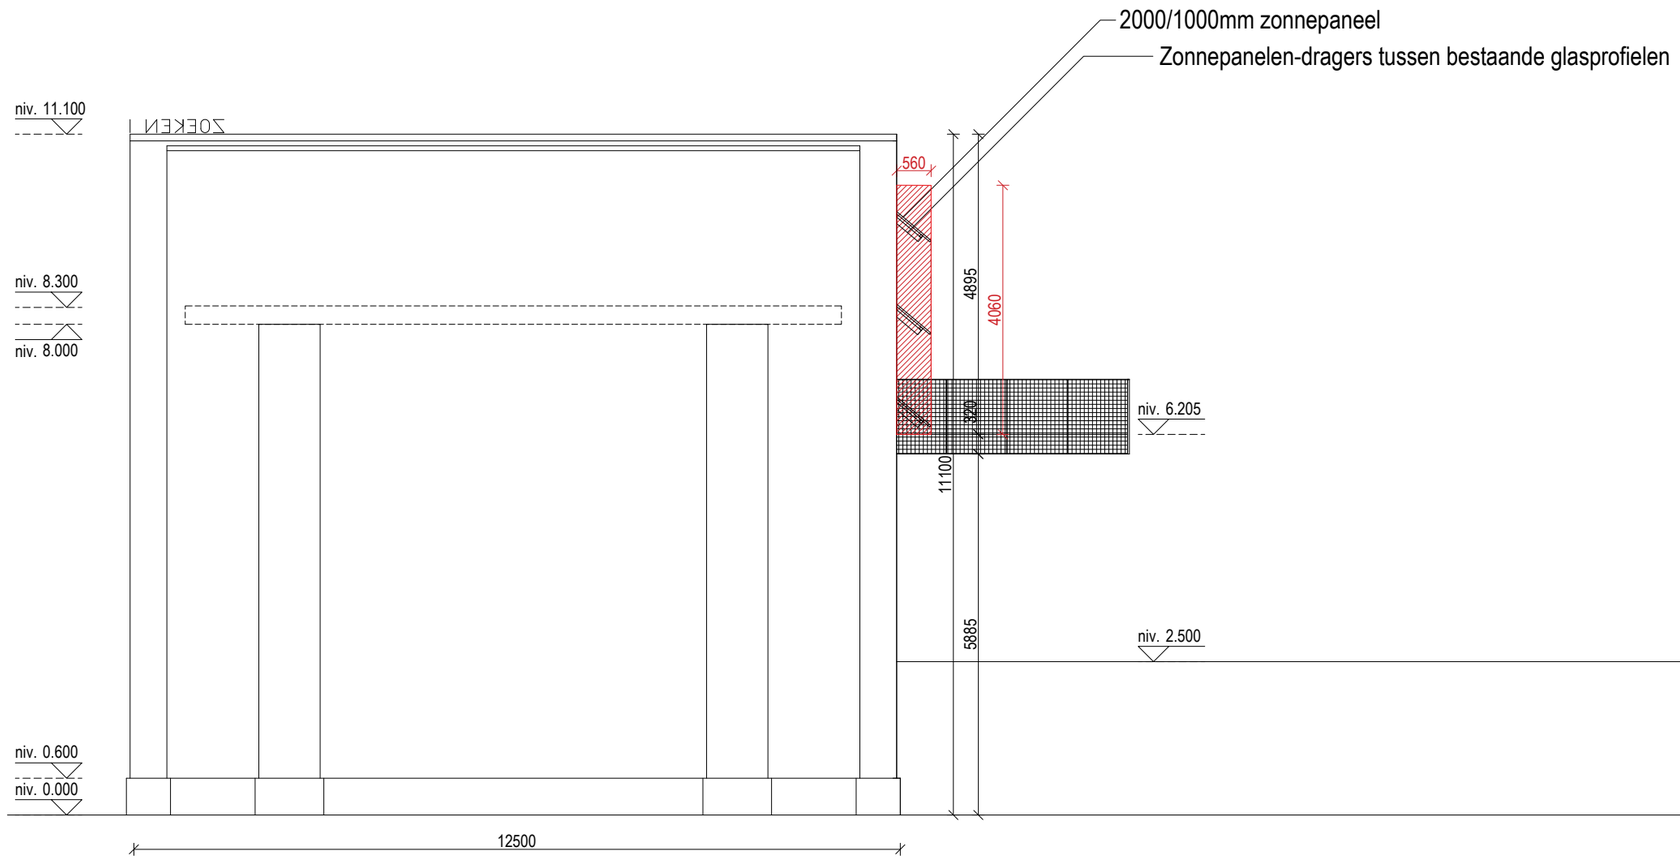


| | |
|---|---|
| DOSSIER | CIE_Gasmeterlaan_ Zonnepanelen |
| ONDERWERP | CIE - Gasmeterlaan_Zonnepanelen AANVRAAG OMGEVINGSVERGUNNING |
| BOUWPLAATS | Gasmeterlaan 191., 9000 Gent Afd. 7 - Sectie G - nr.155 C4 |
| SCHAAL | A3 1/100 |
| DATUM | 27/03/2026 |
| PLAN | WESTGEVEL AANZICHT NIEUWE TOESTAND |
| PLAN NR. | CIE 17 van 18 |


WIM GOES voor
WIM GOES ARCHITECTUUR bv
Patijntjestraat 141 9000 Gent
T 09 233 65 20
e-mail: mail@wimgoesarchitectuur.be

BV cross holdings
BTW BE0 894 113 937
Kruiskesstraat 37
8790 Waregem


VOORLOPIG

## WESTGEVEL AANZICHT NIEUWE TOESTAND

A3 schaal 1:100

0 1m 2

Zone voor bevestiging van zonnepanelen aan de achtergevel