


DOSSIER	CIE - Gasmeterlaan - Zonnepanelen
ONDERWERP	CIE - Gasmeterlaan - Zonnepanelen AANVRAAG OMGEVINGSVERGUNNING
BOUWPLAATS	Gasmeterlaan 191., 9000 Gent Afd. 7 - Sectie G - nr.155 C4
SCHAAL	A3 1/100
DATUM	27/03/2026
PLAN	SNEDE A-A' BESTAANDE TOESTAND
PLAN NR.	CIE 9 van 18
WIM GOES voor WIM GOES ARCHITECTUUR bv Patijnestraat 141 9000 Gent T 09 233 65 20 e-mail: mail@wimgoesarchitectuur.be	
BV cross holdings BTW BE0894113937 Kruisestraat 37 8790 Waregem	


**SNEDE A-A'**  
**BESTAANDE TOESTAND**

A3 schaal 1:100

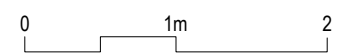

Zone voor bevestiging van zonnepanelen aan de achtergevel

**ONDERWERP VAN DE AANVRAAG:  
INSTALLATIE VAN ZONNEPANELEN  
OP DE ACHTERGEVEL**  
Gasmeterlaan 191. - GENT  
Afd. 7 - Sectie G - nr.155 C4

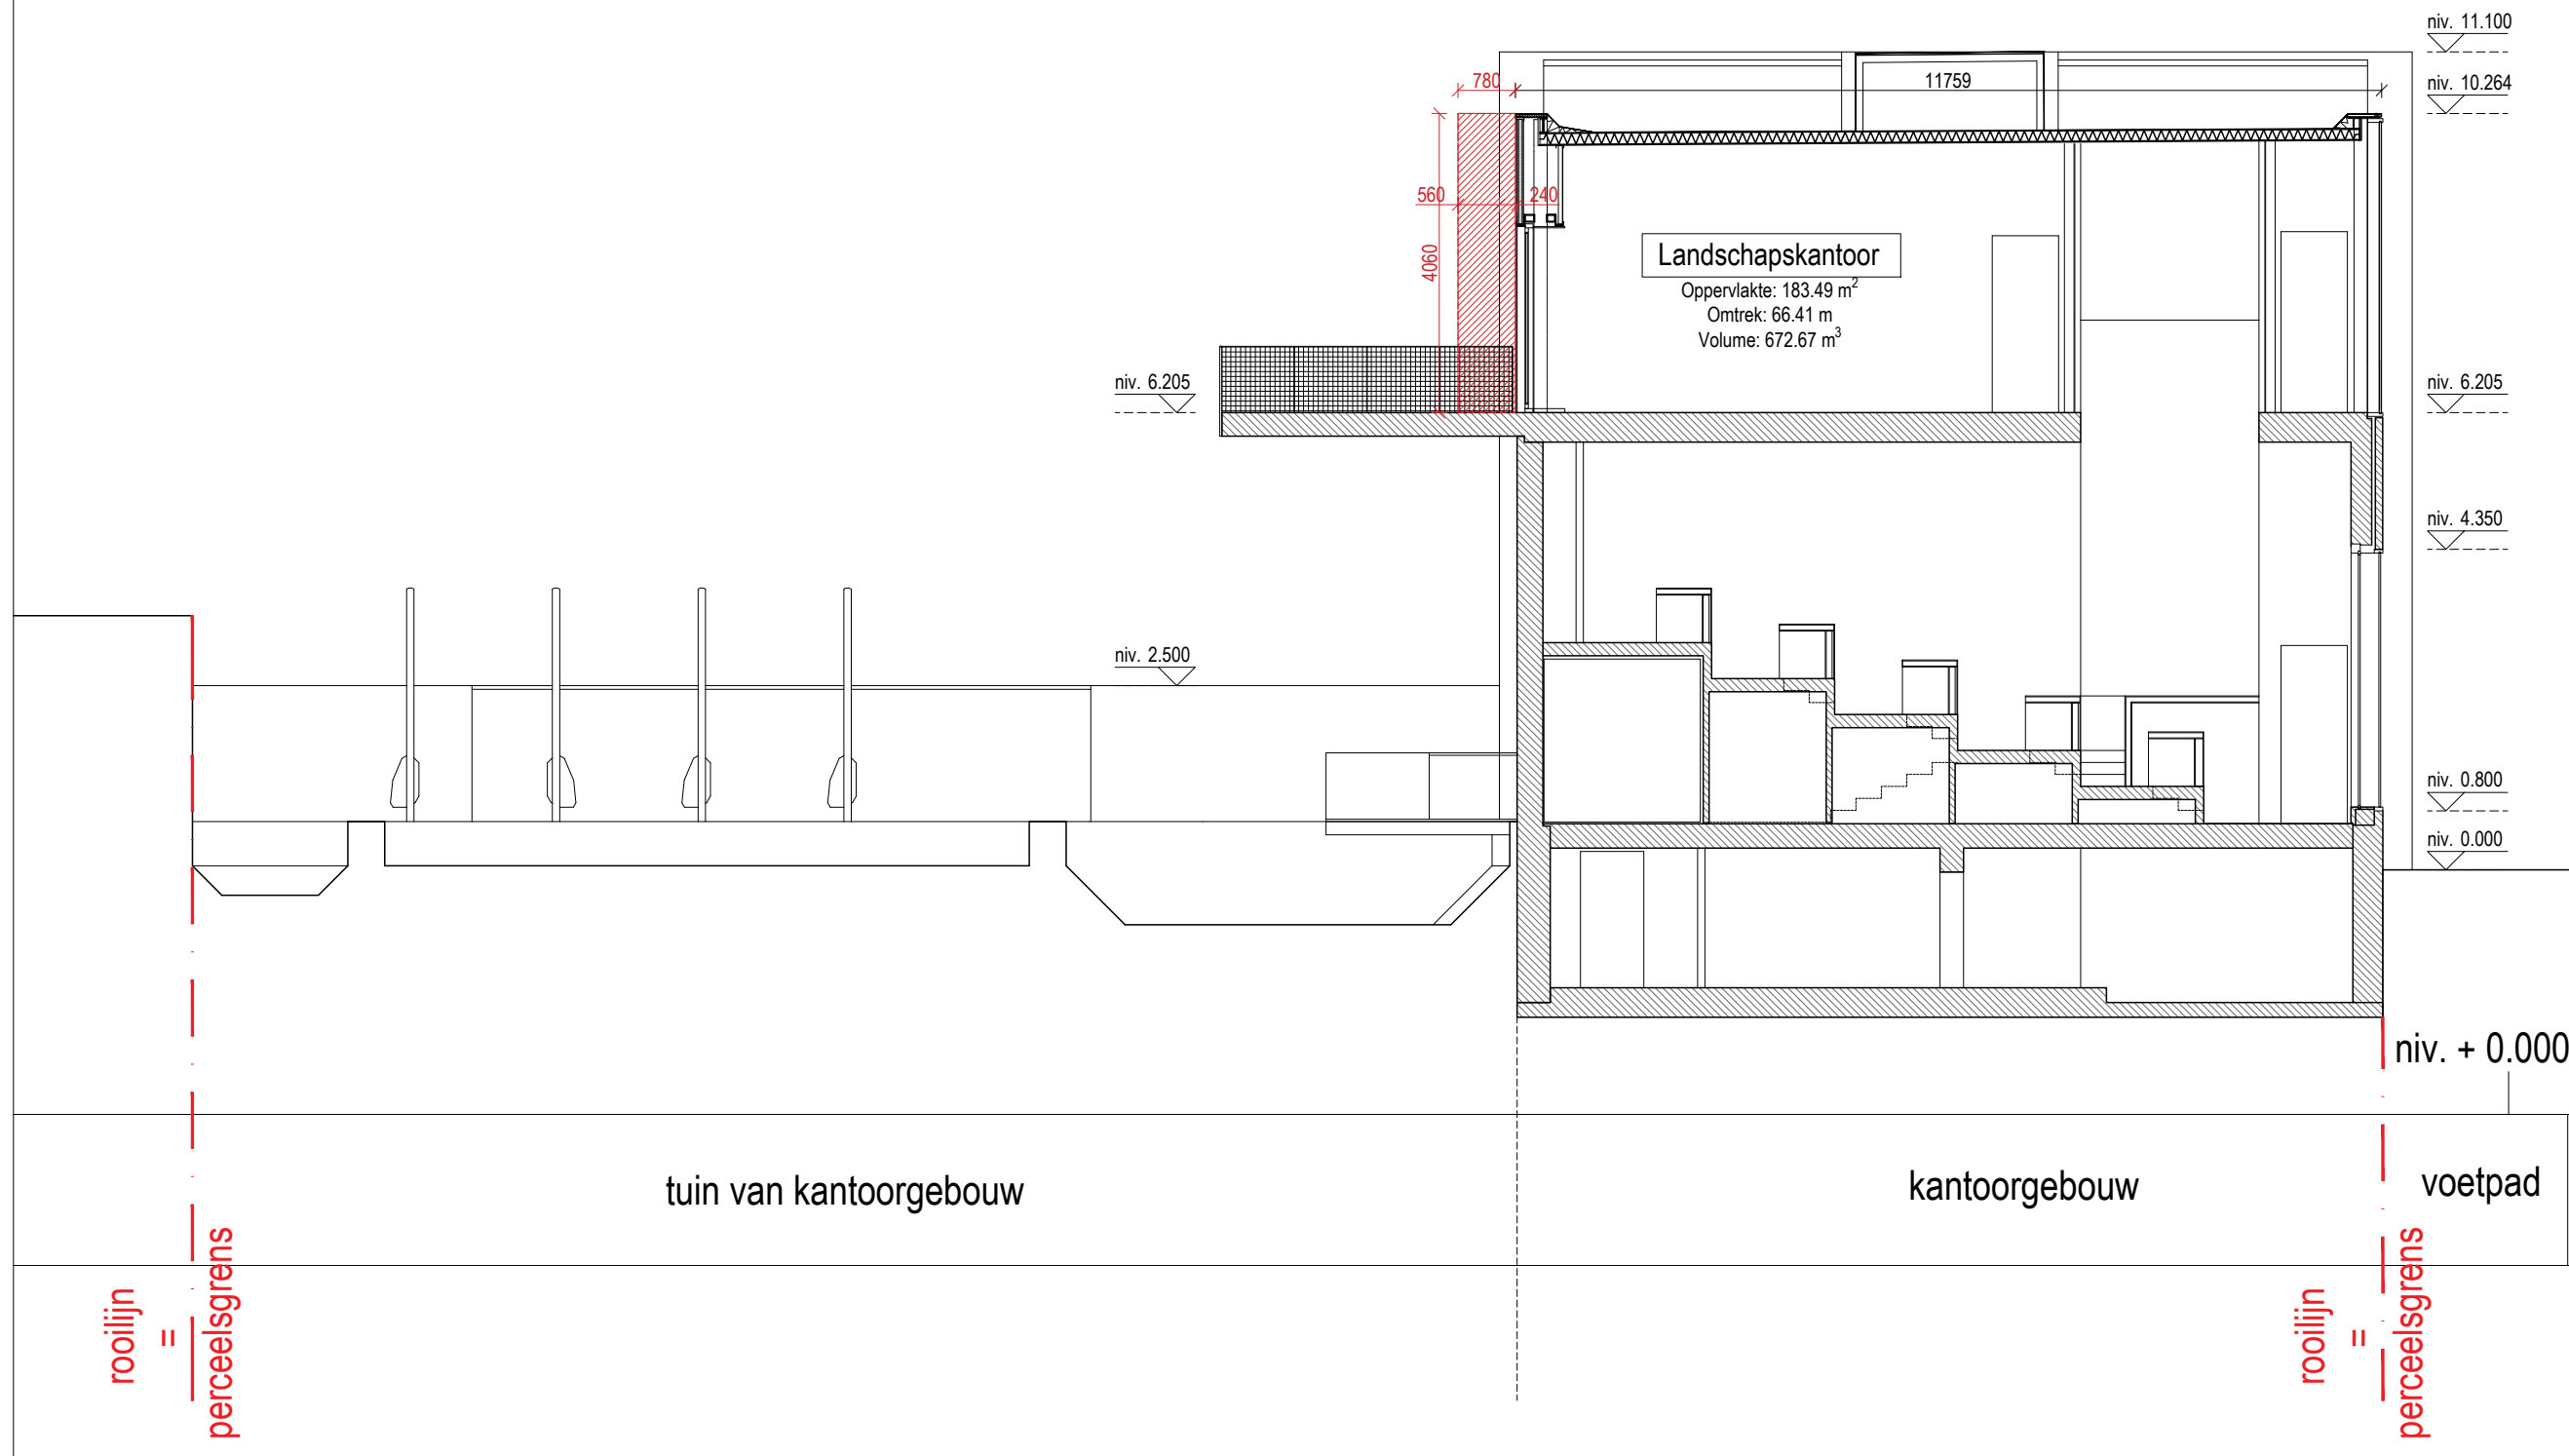

tuin van kantoorgebouw

kantoorgebouw

voetpad

rooilijn = perceelsgrens

rooilijn = perceelsgrens