


# BESTAANDE TOESTAND 1/150

## SCHEIDINGSGEVEL RECHTS

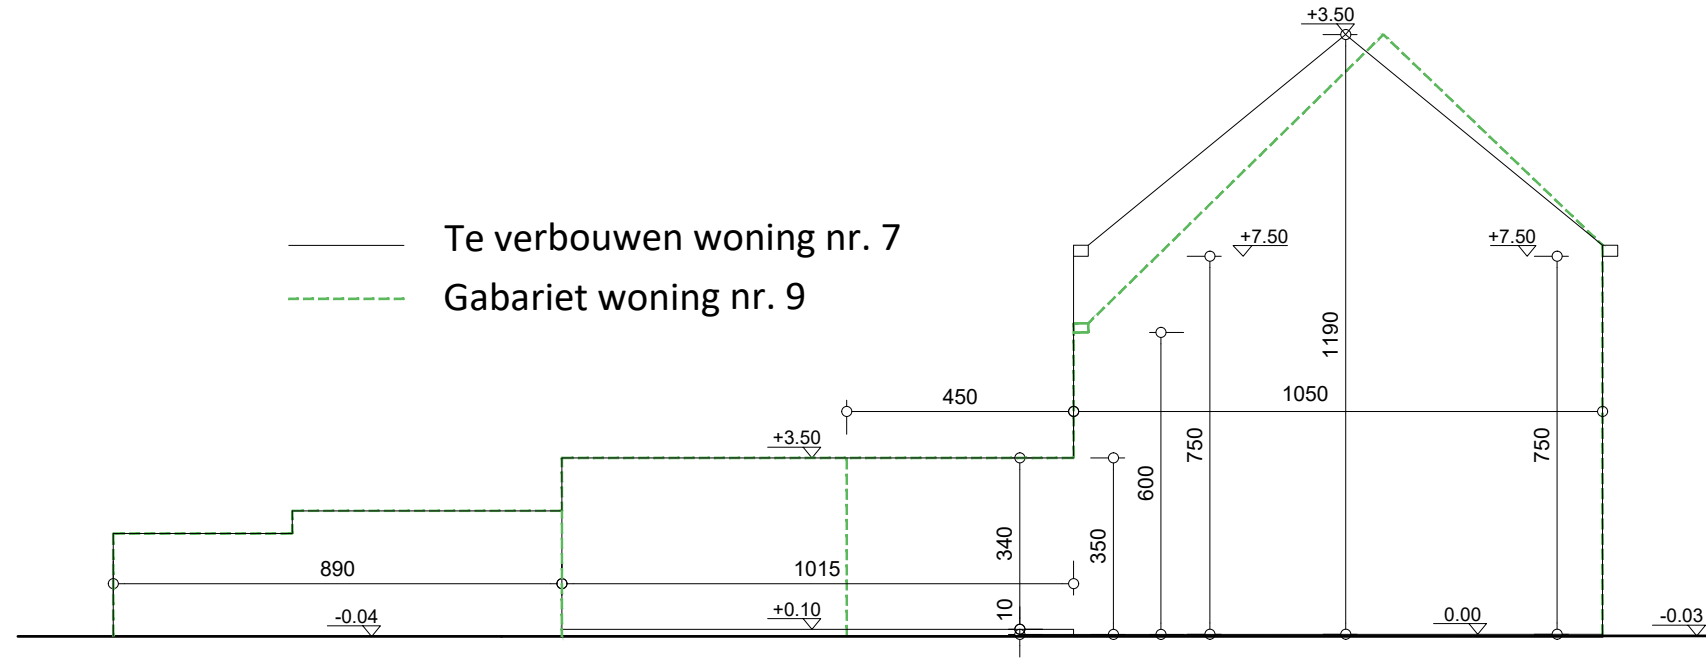

Architect

Architectenatelier Herregods -  
 Van Kerckhove bv  
 Pevenage 8 - B-96660 Everbeek

Bouwplaats

Halfweg 7  
 9000 Gent  
 9e Afd. Sie B nr. 594K

Bouwheer

Karel en Liesbeth Dekyvere - Saeyns

Wijzigingen

OV /12/2025

Dossier

Verbouwing van een  
 eengezinswoning

Plan nr

3 /25