


# BESTAANDE TOESTAND 1/150

## SCHEIDINGSGEVEL LINKS

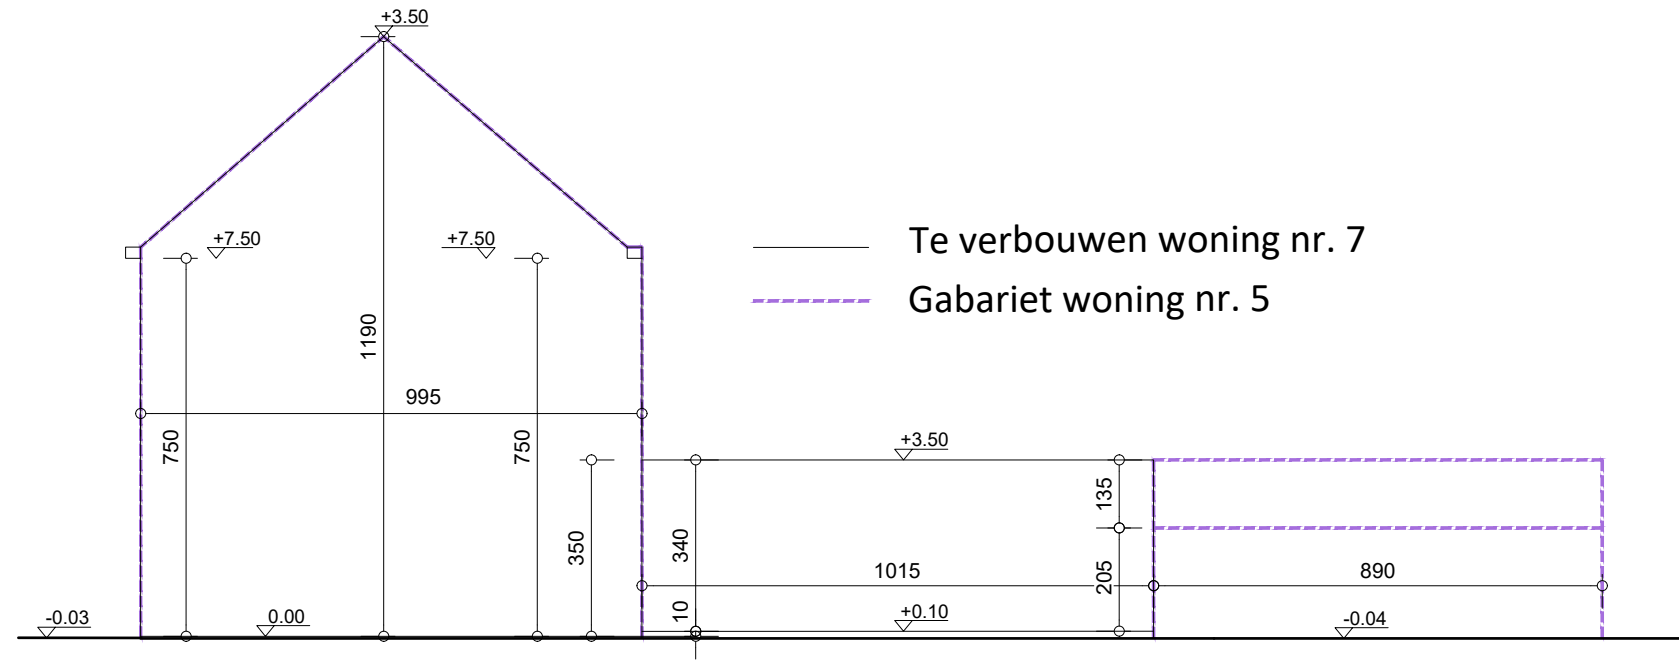

**Architect**  
 Architectenatelier Herregods -  
 Van Kerckhove bv  
 Pevenage 8 - B-96660 Everbeek

**Bouwplaats**  
 Halfweg 7  
 9000 Gent  
 9e Afd. Sie B nr. 594K

**Bouwheer**  
 Karel en Liesbeth Dekyvere - Saeyns

**Wijzigingen**  
 OV /12/2025

**Dossier**  
 Verbouwing van een  
 eengezinswoning

**Plan nr**  
 4 /25