


NIEUWE TOESTAND 1/150

SCHEIDINGSGEVEL LINKS

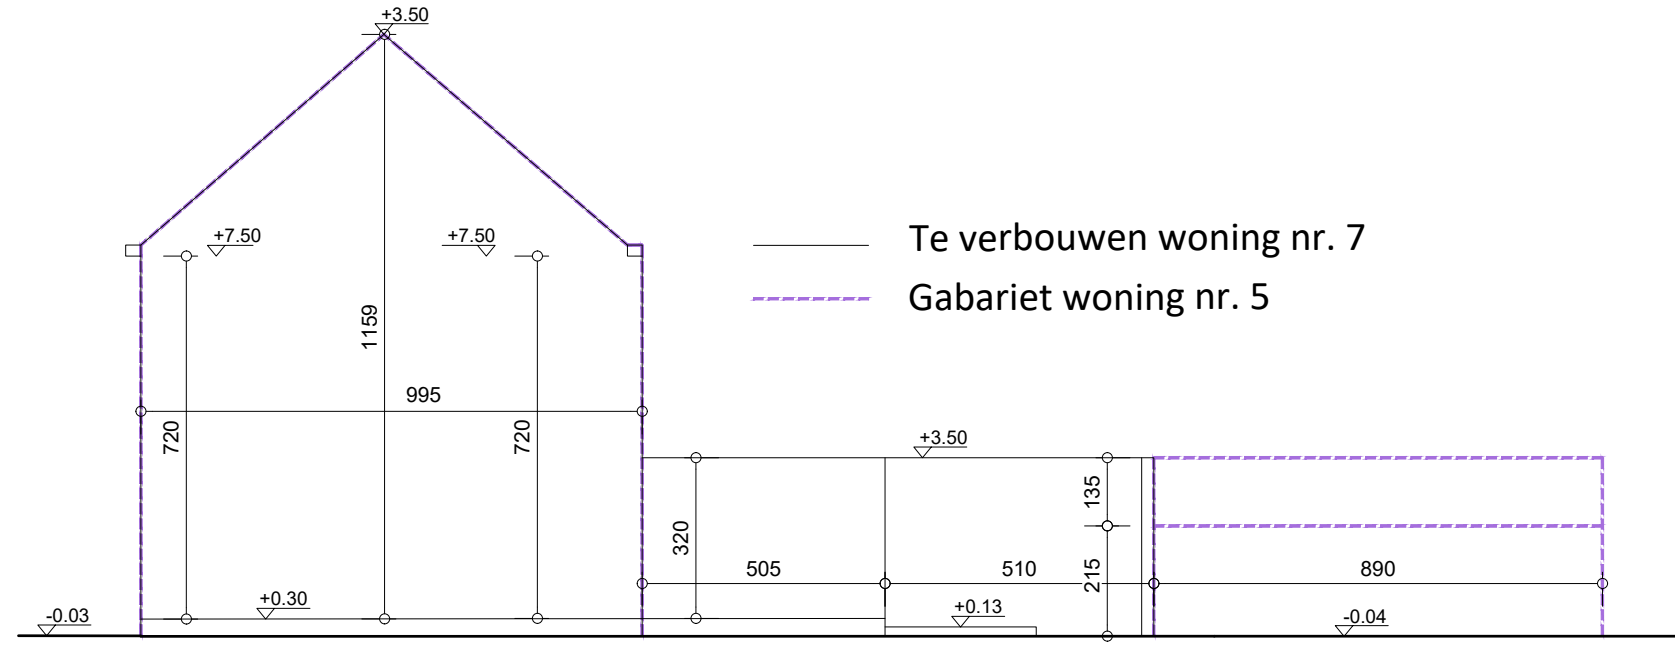

Architect

Architectenatelier Herregods -
 Van Kerckhove bv
 Pevenage 8 - B-96660 Everbeek

Bouwplaats

Halfweg 7
 9000 Gent
 9e Afd. Sie B nr. 594K

Bouwheer

Karel en Liesbeth Dekyvere - Saeys
 Dekyvere - Saeys

Wijzigingen

OV /12/2025

Dossier

Verbouwing van een
 eengezinswoning

Plan nr

15/25