NIEUWE TOESTAND 1/100
GRONDPLAN

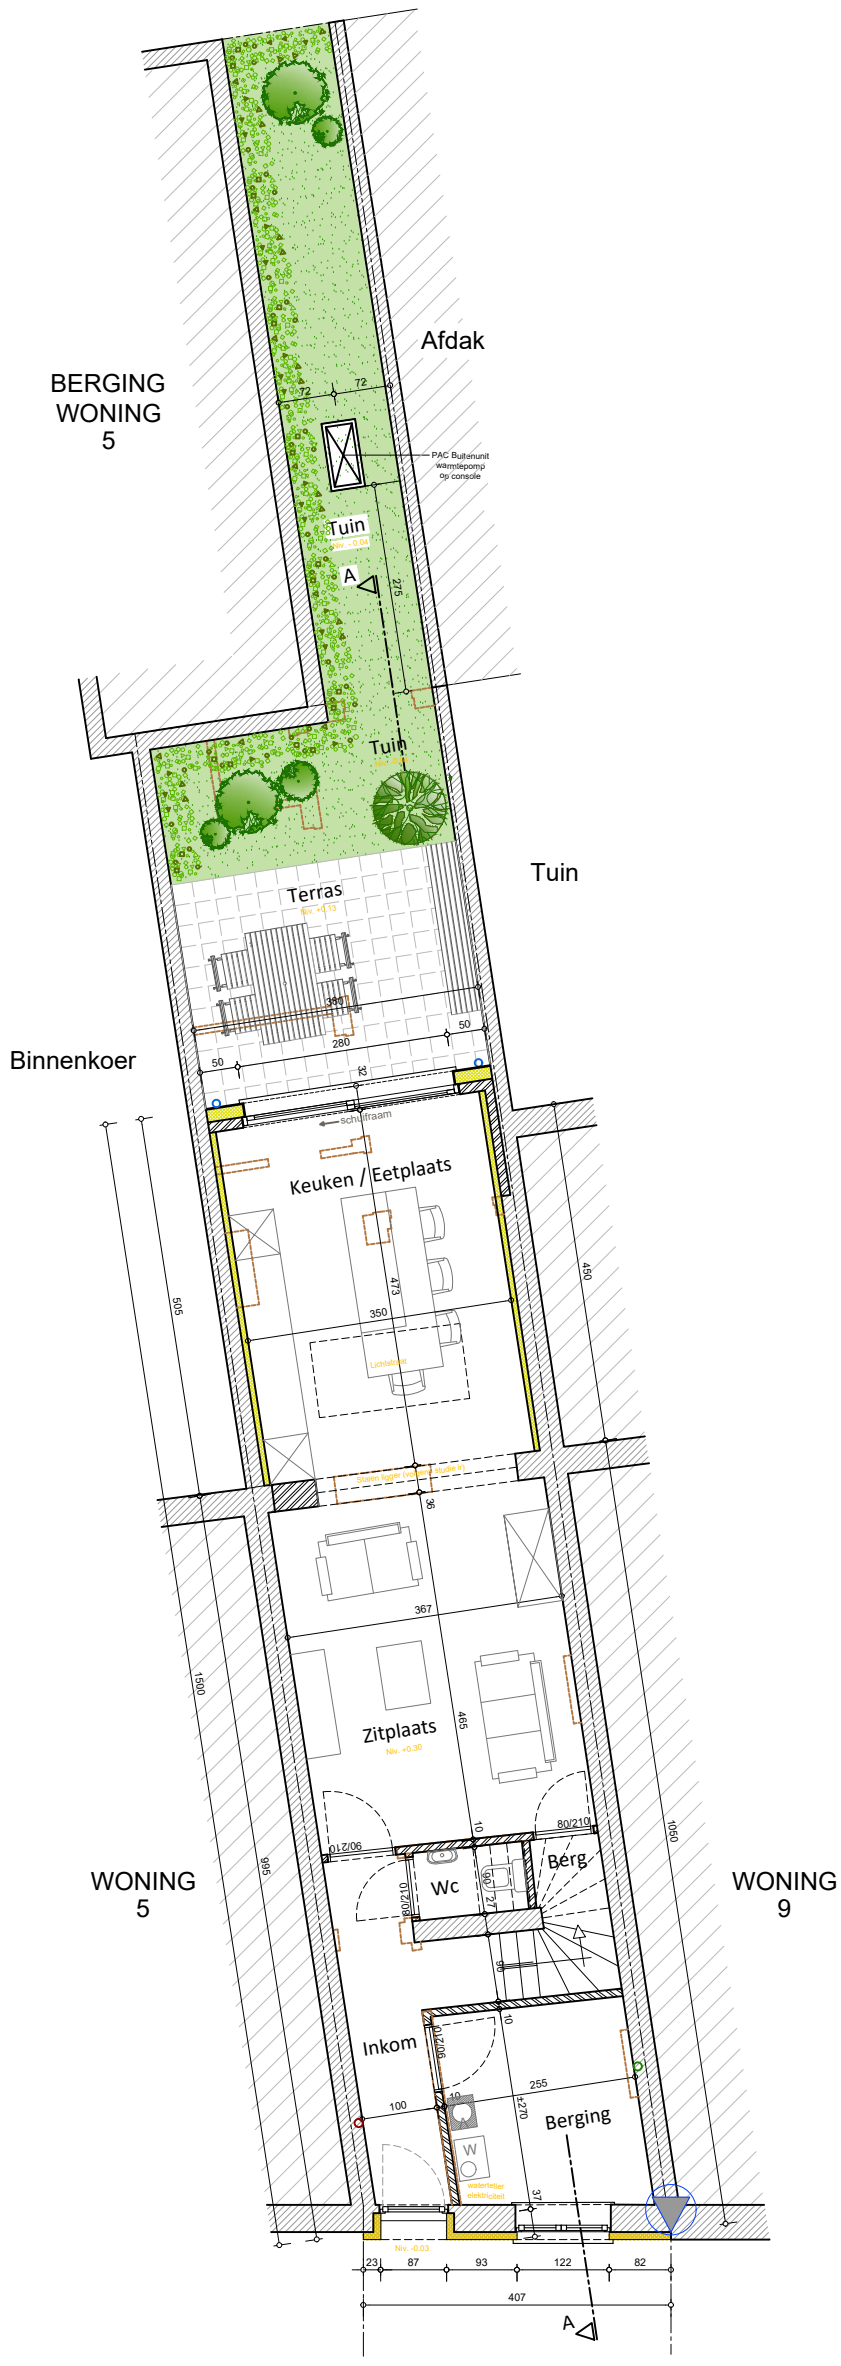

Architect	Bouwplaats	Bouwheer	Wijzigingen		Dossier	Plan nr
Architectenatelier Herregods - Van Kerckhove bv Pevenage 8 - B-9660 Everbeek	Halfweg 7 9000 Gent 9e Afd. Sie B nr. 594K	Karel en Liesbeth Dekyvere - Saeys	OV /12/2025		Verbouwing van een eengezinswoning	17/25