


# NIEUWE TOESTAND 1/100

## RIOLERINGS- EN FUNDERINGSPLAN

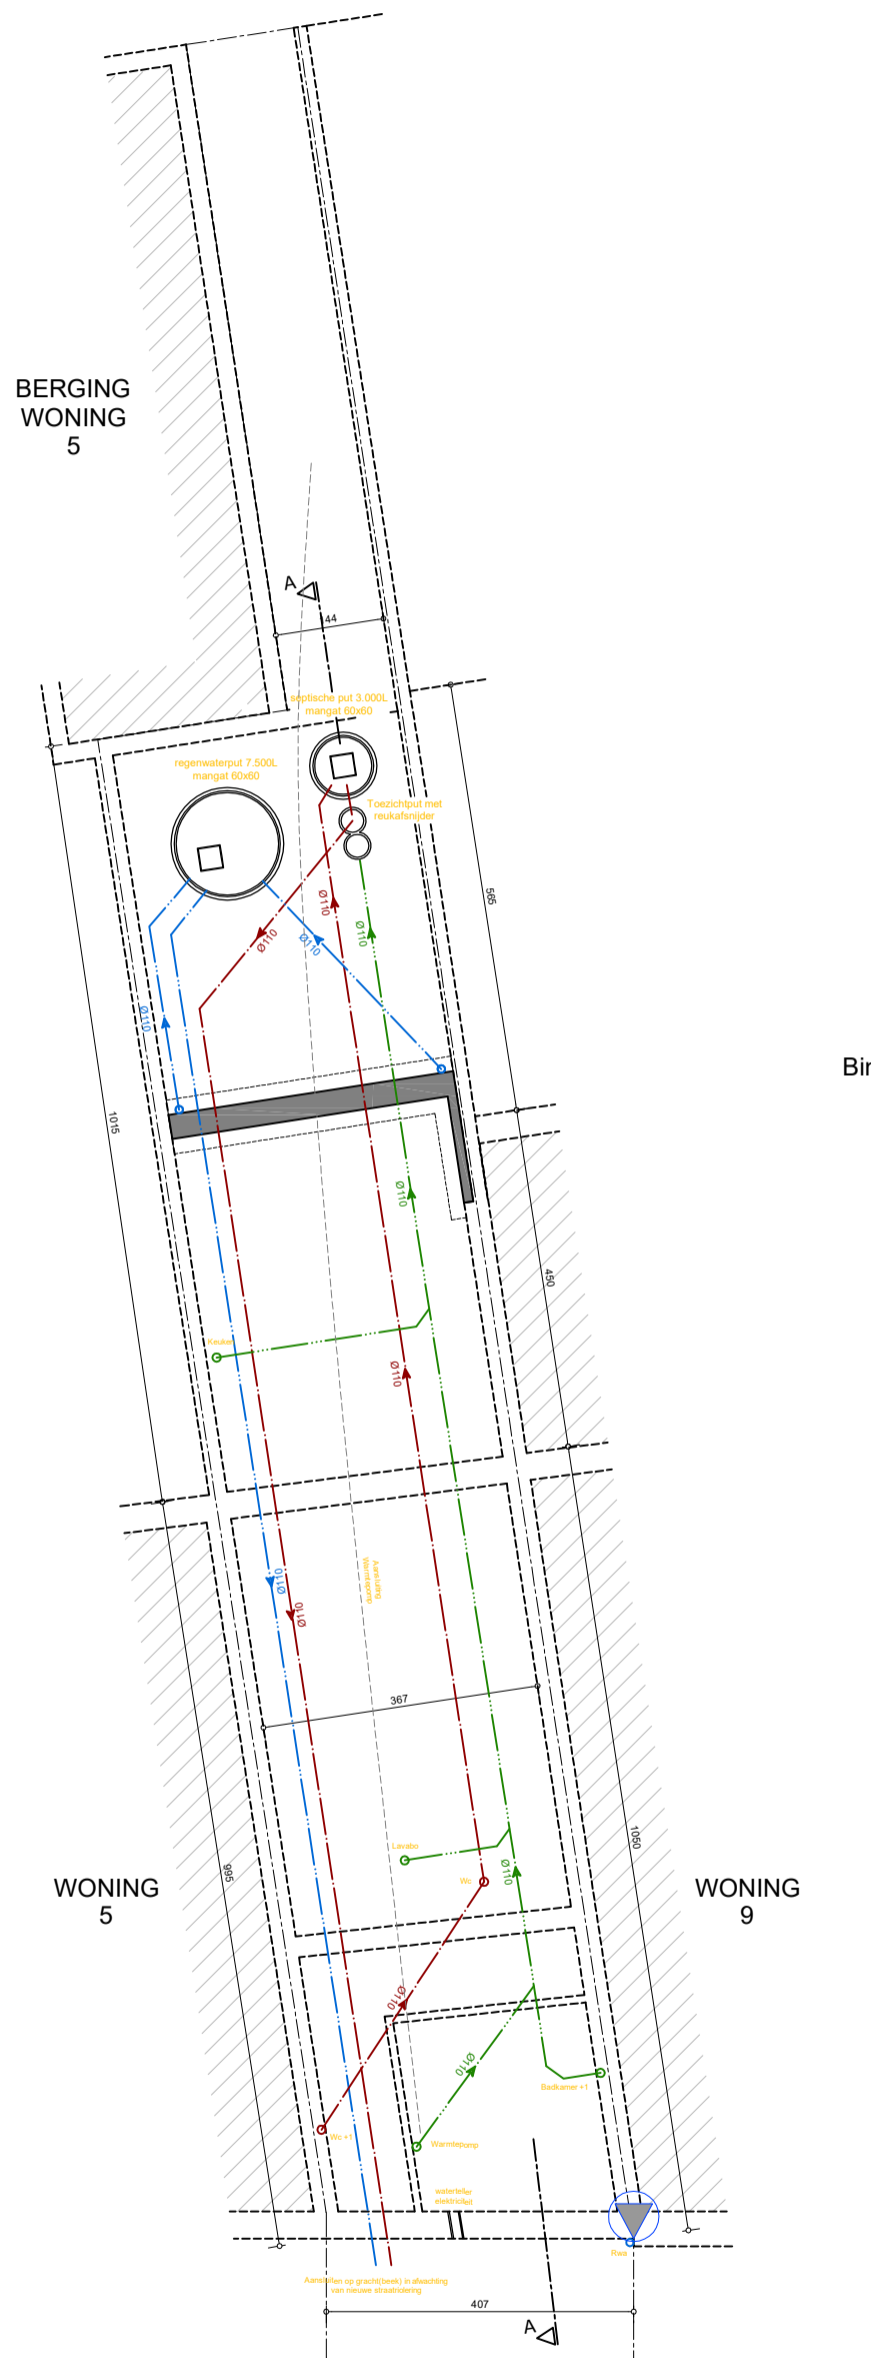

Bir

Architect	Bouwplaats	Bouwheer	Wijzigingen	Dossier	Plan nr
<b>Architectenatelier Herregods - Van Kerckhove bv</b> Pevenage 8 - B-9660 Everbeek	Halfweg 7 9000 Gent 9e Afd. Sie B nr. 594K	Karel en Liesbeth Dekyvere - Saeyns	OV /12/2025	Verbouwing van een eengezinswoning	16/25