


BESTAANDE TOESTAND 1/100

SNEDE

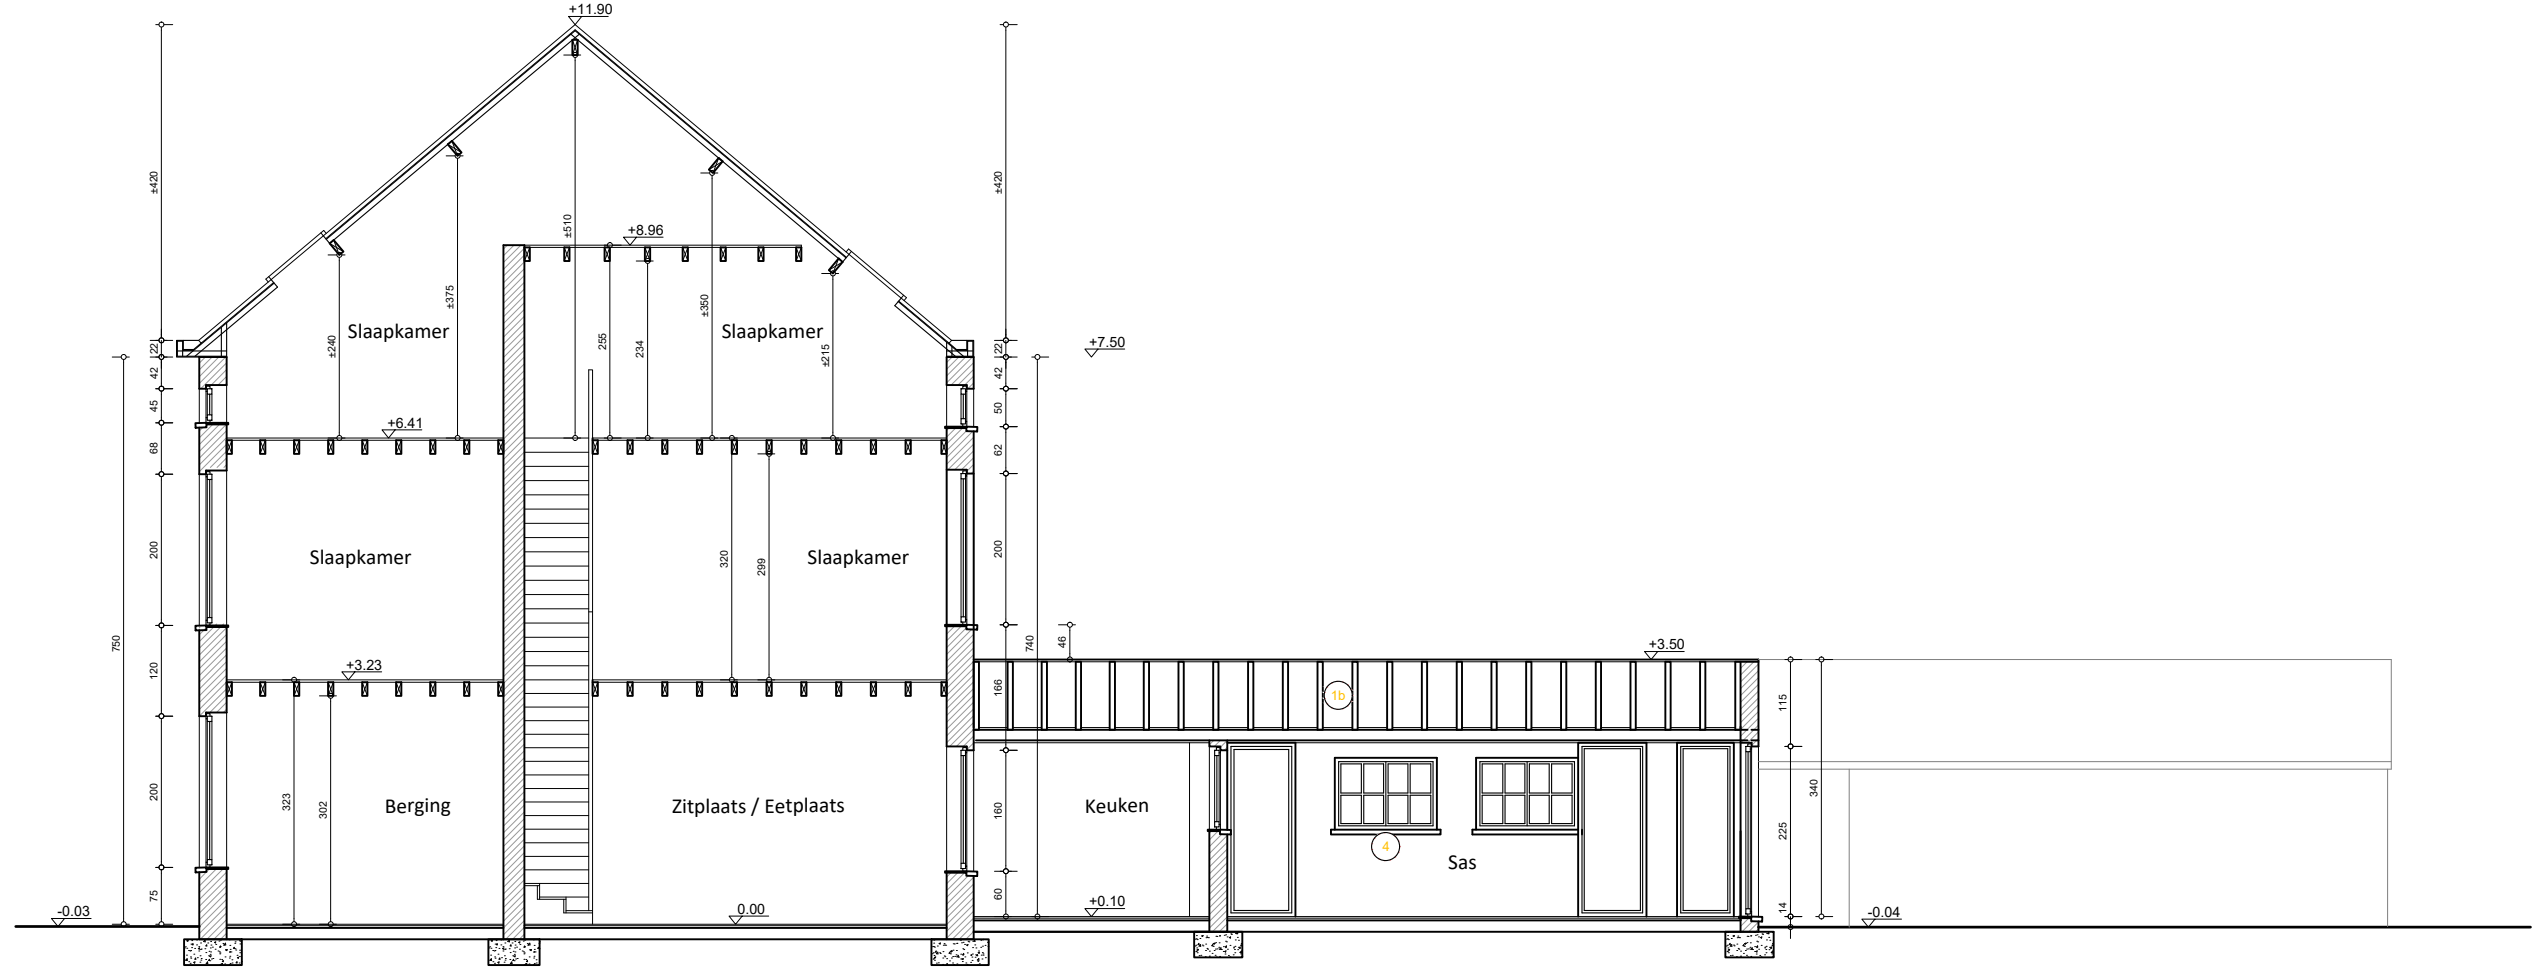

Architect
 Architectenatelier Herregods -
 Van Kerckhove bv
 Pevenage 8 - B-96660 Everbeek

Bouwplaats
 Halfweg 7
 9000 Gent
 9e Afd. Sie B nr. 594K

Bouwheer
 Karel en Liesbeth Dekyvere - Saeys

Wijzigingen
 OV /12/2025

Dossier
 Verbouwing van een
 eengezinswoning

Plan nr
 9 /25