


# BESTAANDE TOESTAND 1/150

## TERREINPROFIEL AA

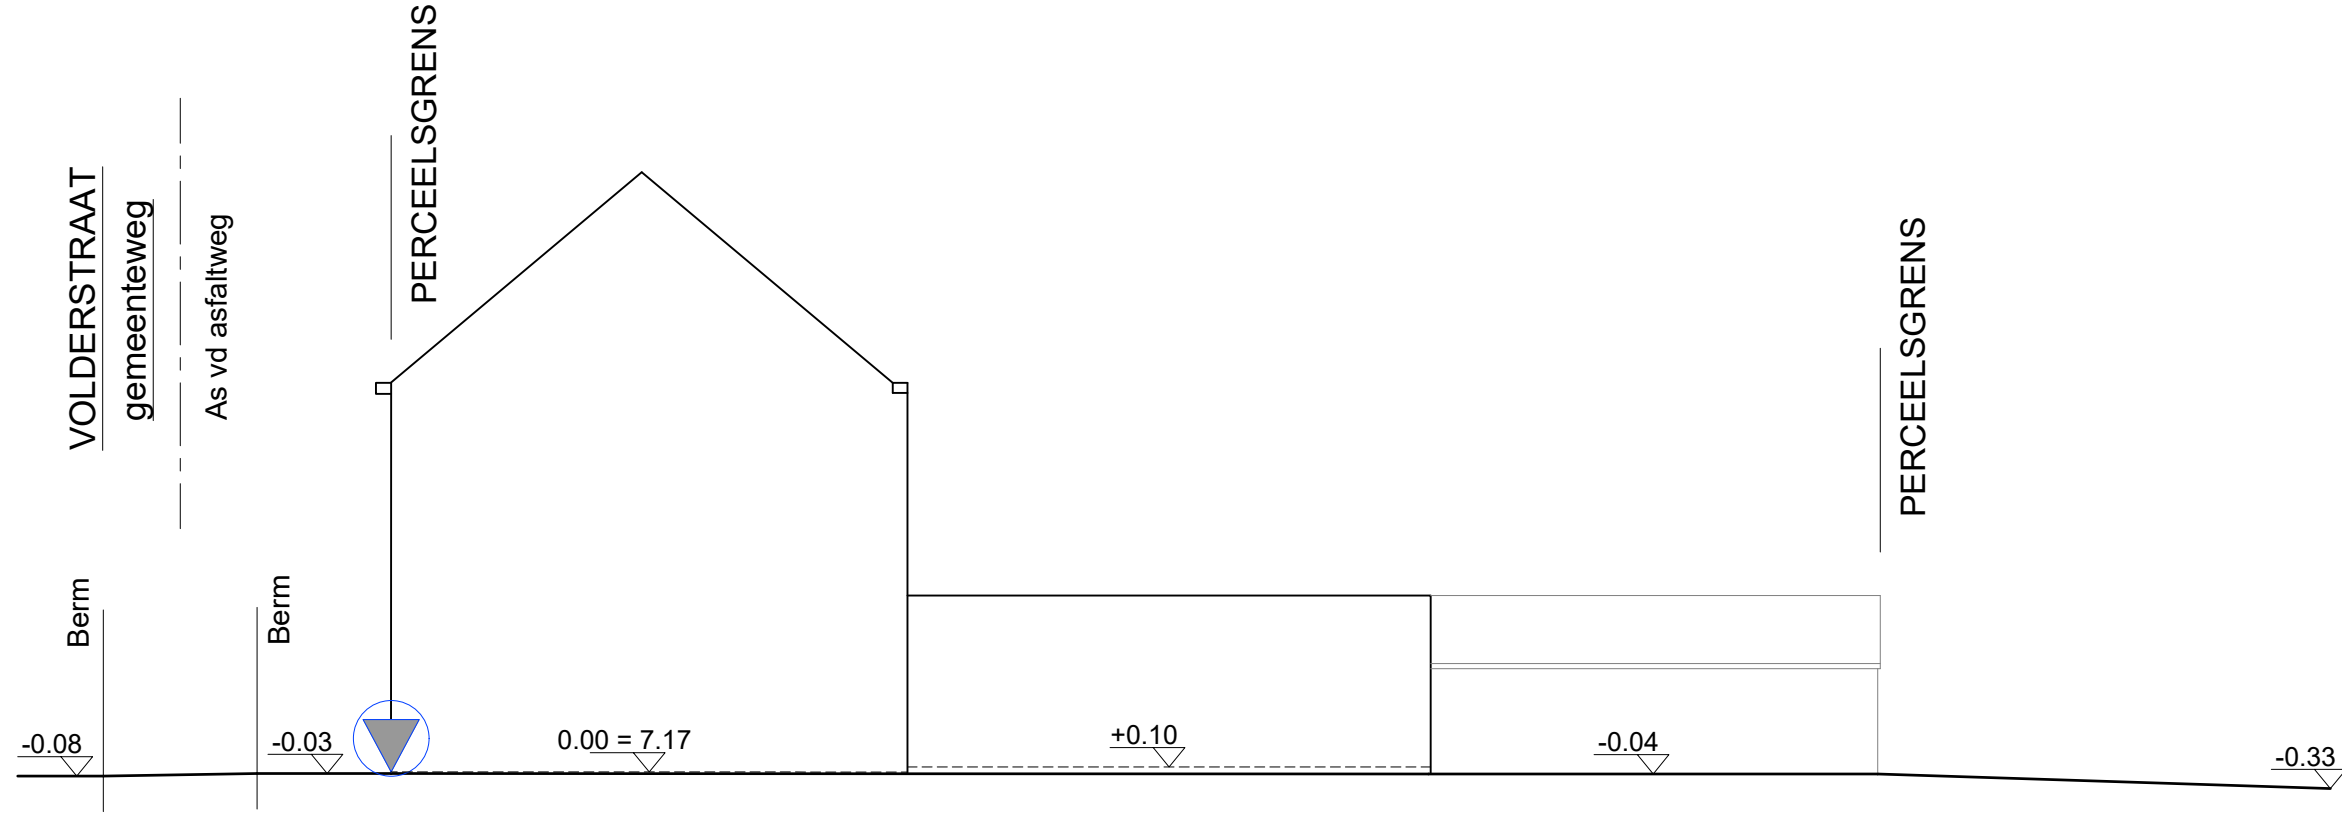

Architect

Architectenatelier Herregods -  
Van Kerckhove bv  
Pevenage 8 - B-96660 Everbeek

Bouwplaats

Halfweg 7  
9000 Gent  
9e Afd. Sie B nr. 594K

Bouwheer

Karel en Liesbeth Dekyvere - Saeys

Wijzigingen

OV /12/2025

Dossier

Verbouwing van een  
eengezinswoning

Plan nr

2 /25