


NIEUWE TOESTAND 1/150

TERREINPROFIEL AA

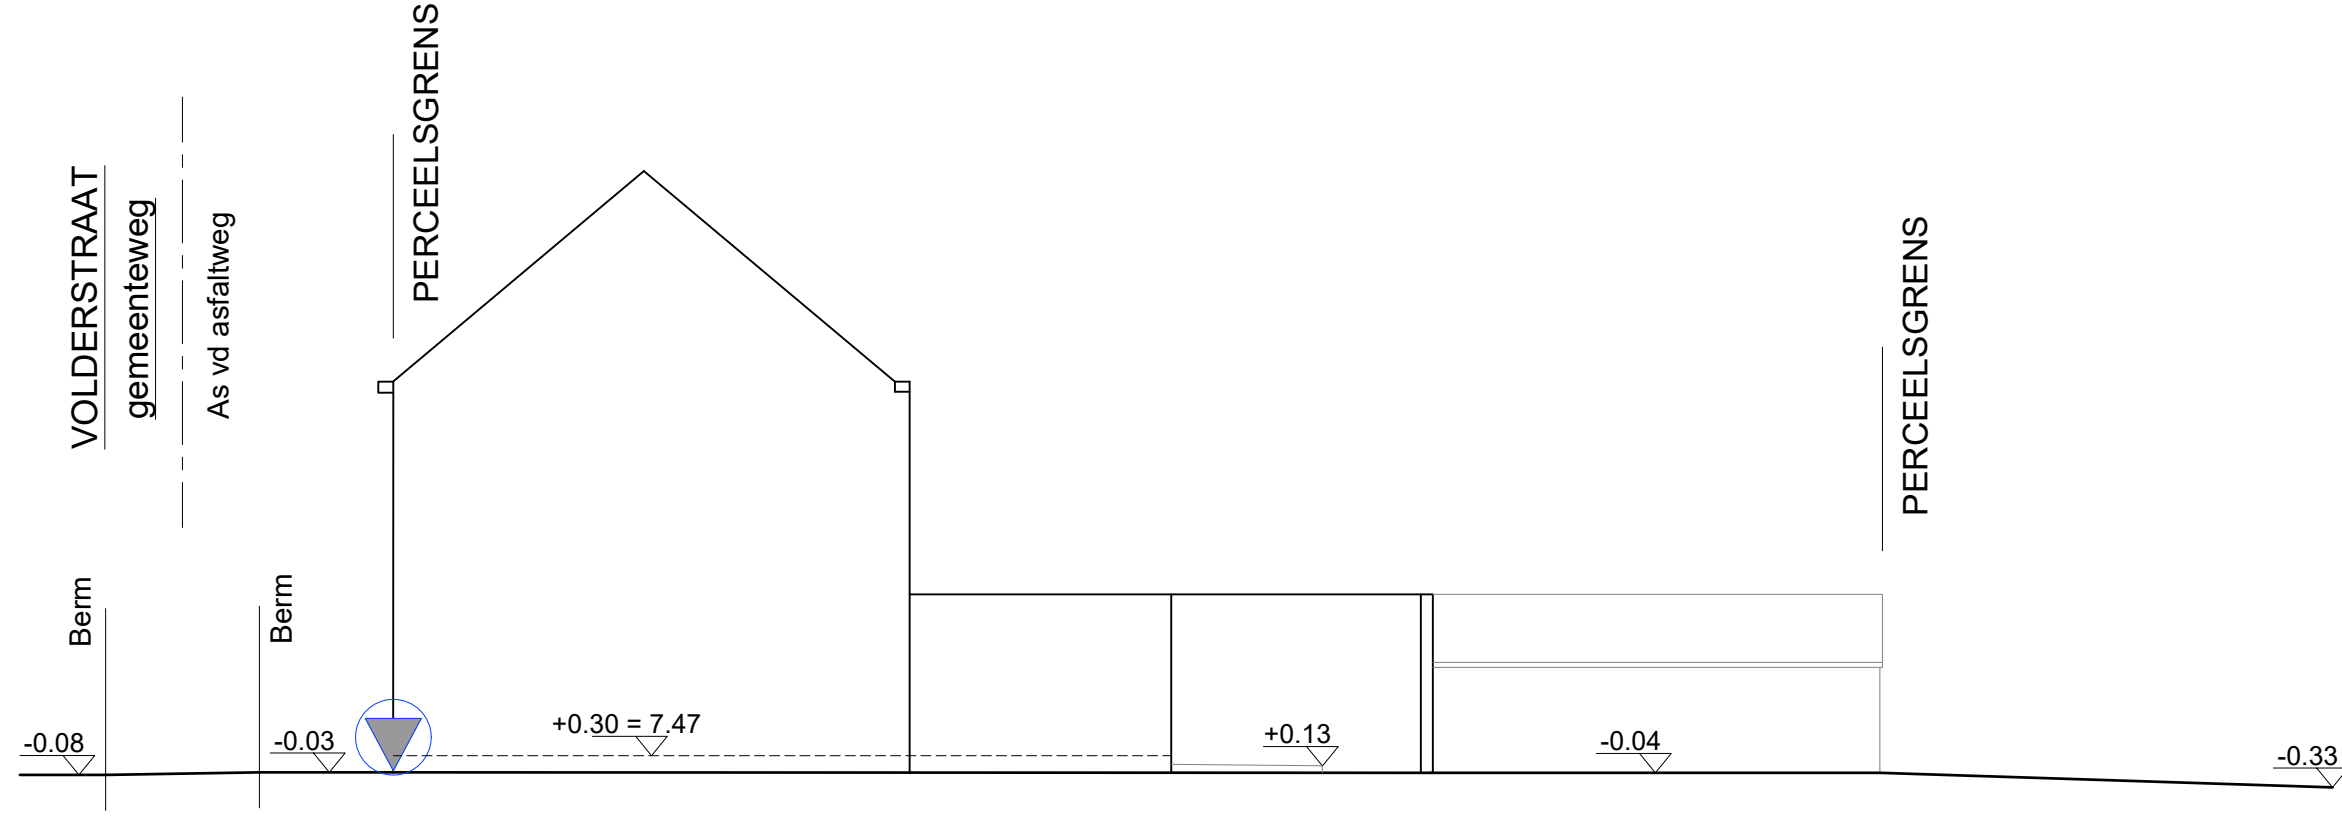

Architect	Bouwplaats	Bouwheer	Wijzigingen	Dossier	Plan nr
Architectenatelier Herregods - Van Kerckhove bv Pevenage 8 - B-96660 Everbeek	Halfweg 7 9000 Gent 9e Afd. Sie B nr. 594K	Karel en Liesbeth Dekyvere - Saeyns	OV /12/2025	Verbouwing van een eengezinswoning	13/25