

+965


afbraak van de schouw

+643

+617

+652

+632

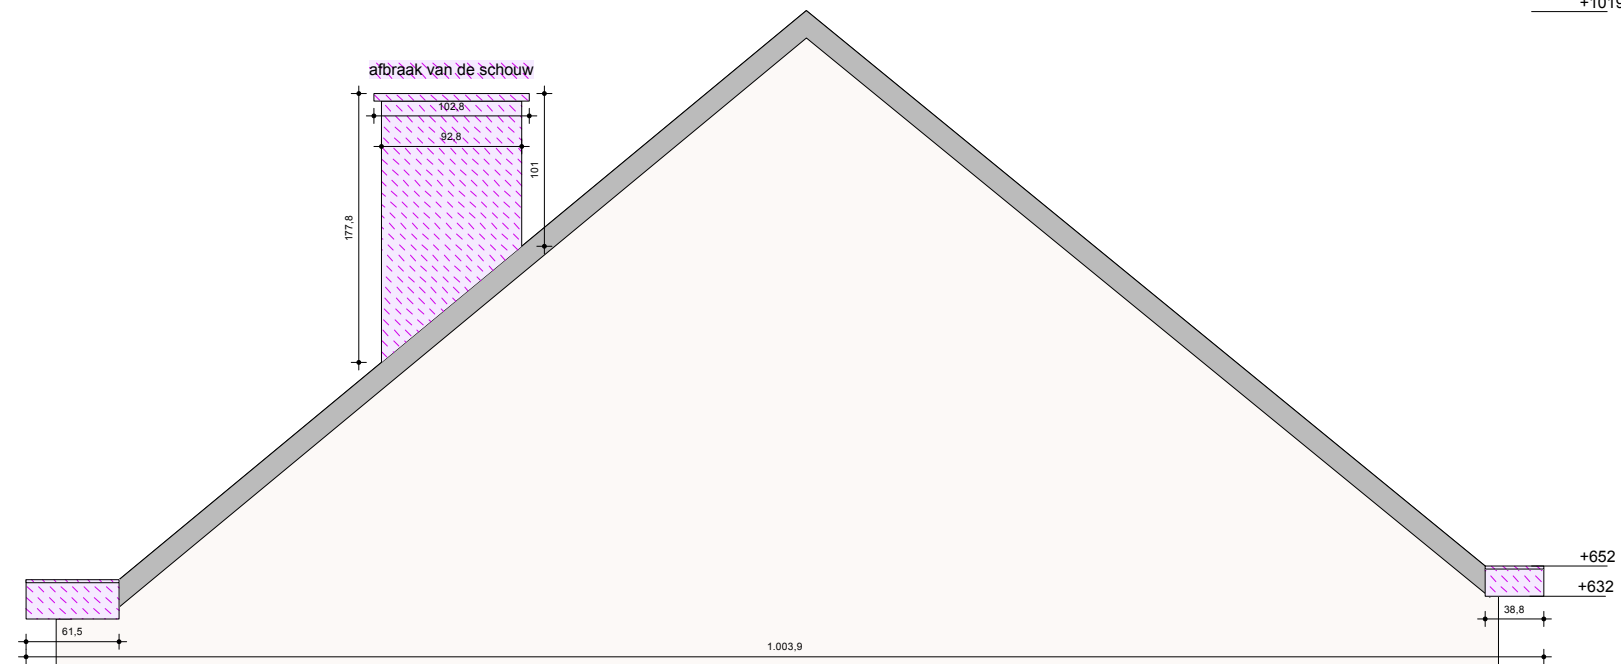


+556

+309

+285


+02

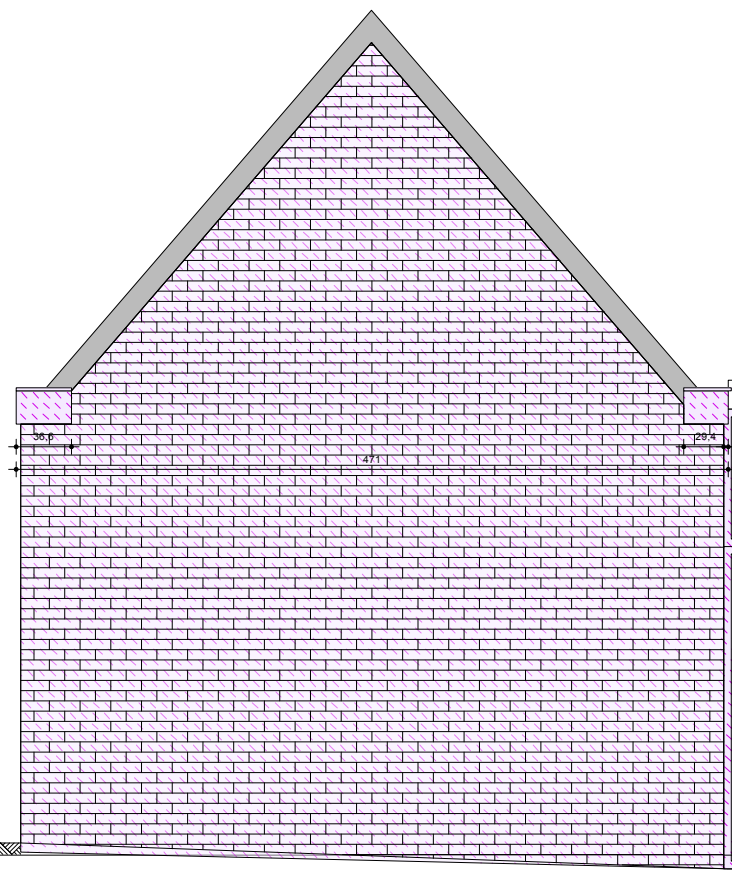

afbraak gevelmetselwerk


+314

+295

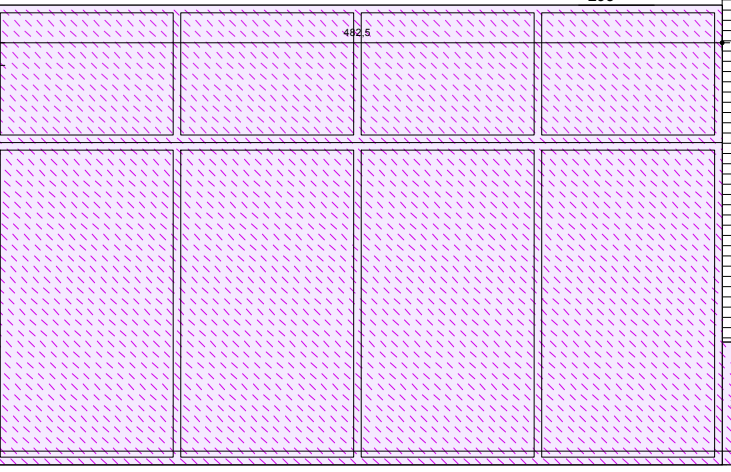


afbraak serre structuur


afbraak muur ten behoeve van nieuwe gevelopening

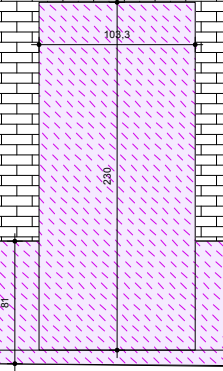


afbraak muur ten behoeve van nieuwe gevelopening

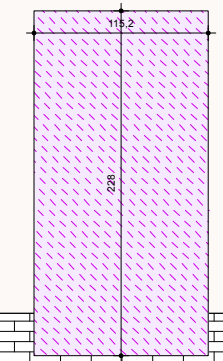

afbraak muur ten behoeve van nieuwe gevelopening

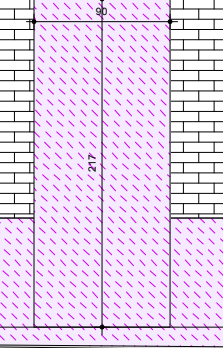

afbraak muur ten behoeve van nieuwe gevelopening

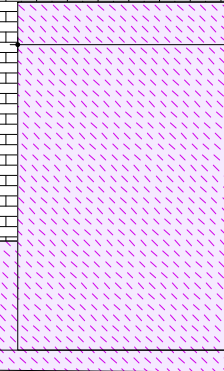


afbraak gevelafwerking (ruwe stenen)

+351

+72

+00

-16.5

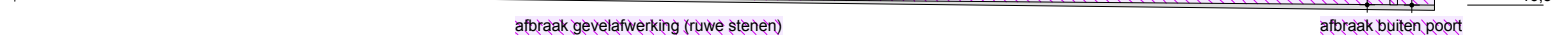

afbraak buiten poort



B56  
225 2507

LIGGING: BRIDEKANTSTRAAT 22, 9051 AFSNEE (GENT), OOST-VLAANDEREN  
 KADASTRAAL GEKEND: GENT 26ste AFDELING | SECTIE A | NRS. 15306  
 OPDRACHTGEVER: BRAM & JELKE  
 ONTWERPER: BURU 56 ARCHITECTEN  
 COUPURE LINKS 273 B-9000 GENT | INFO@BURU56.BE | T. 09 391 39 27

VERBOUWING EENGEZINSWONING  
 BESTAANDE TOESTAND - ZIJGEVEL LINKS

OV [OMGEVINGSVERGUNNING]

30/01/2026

BT 10