
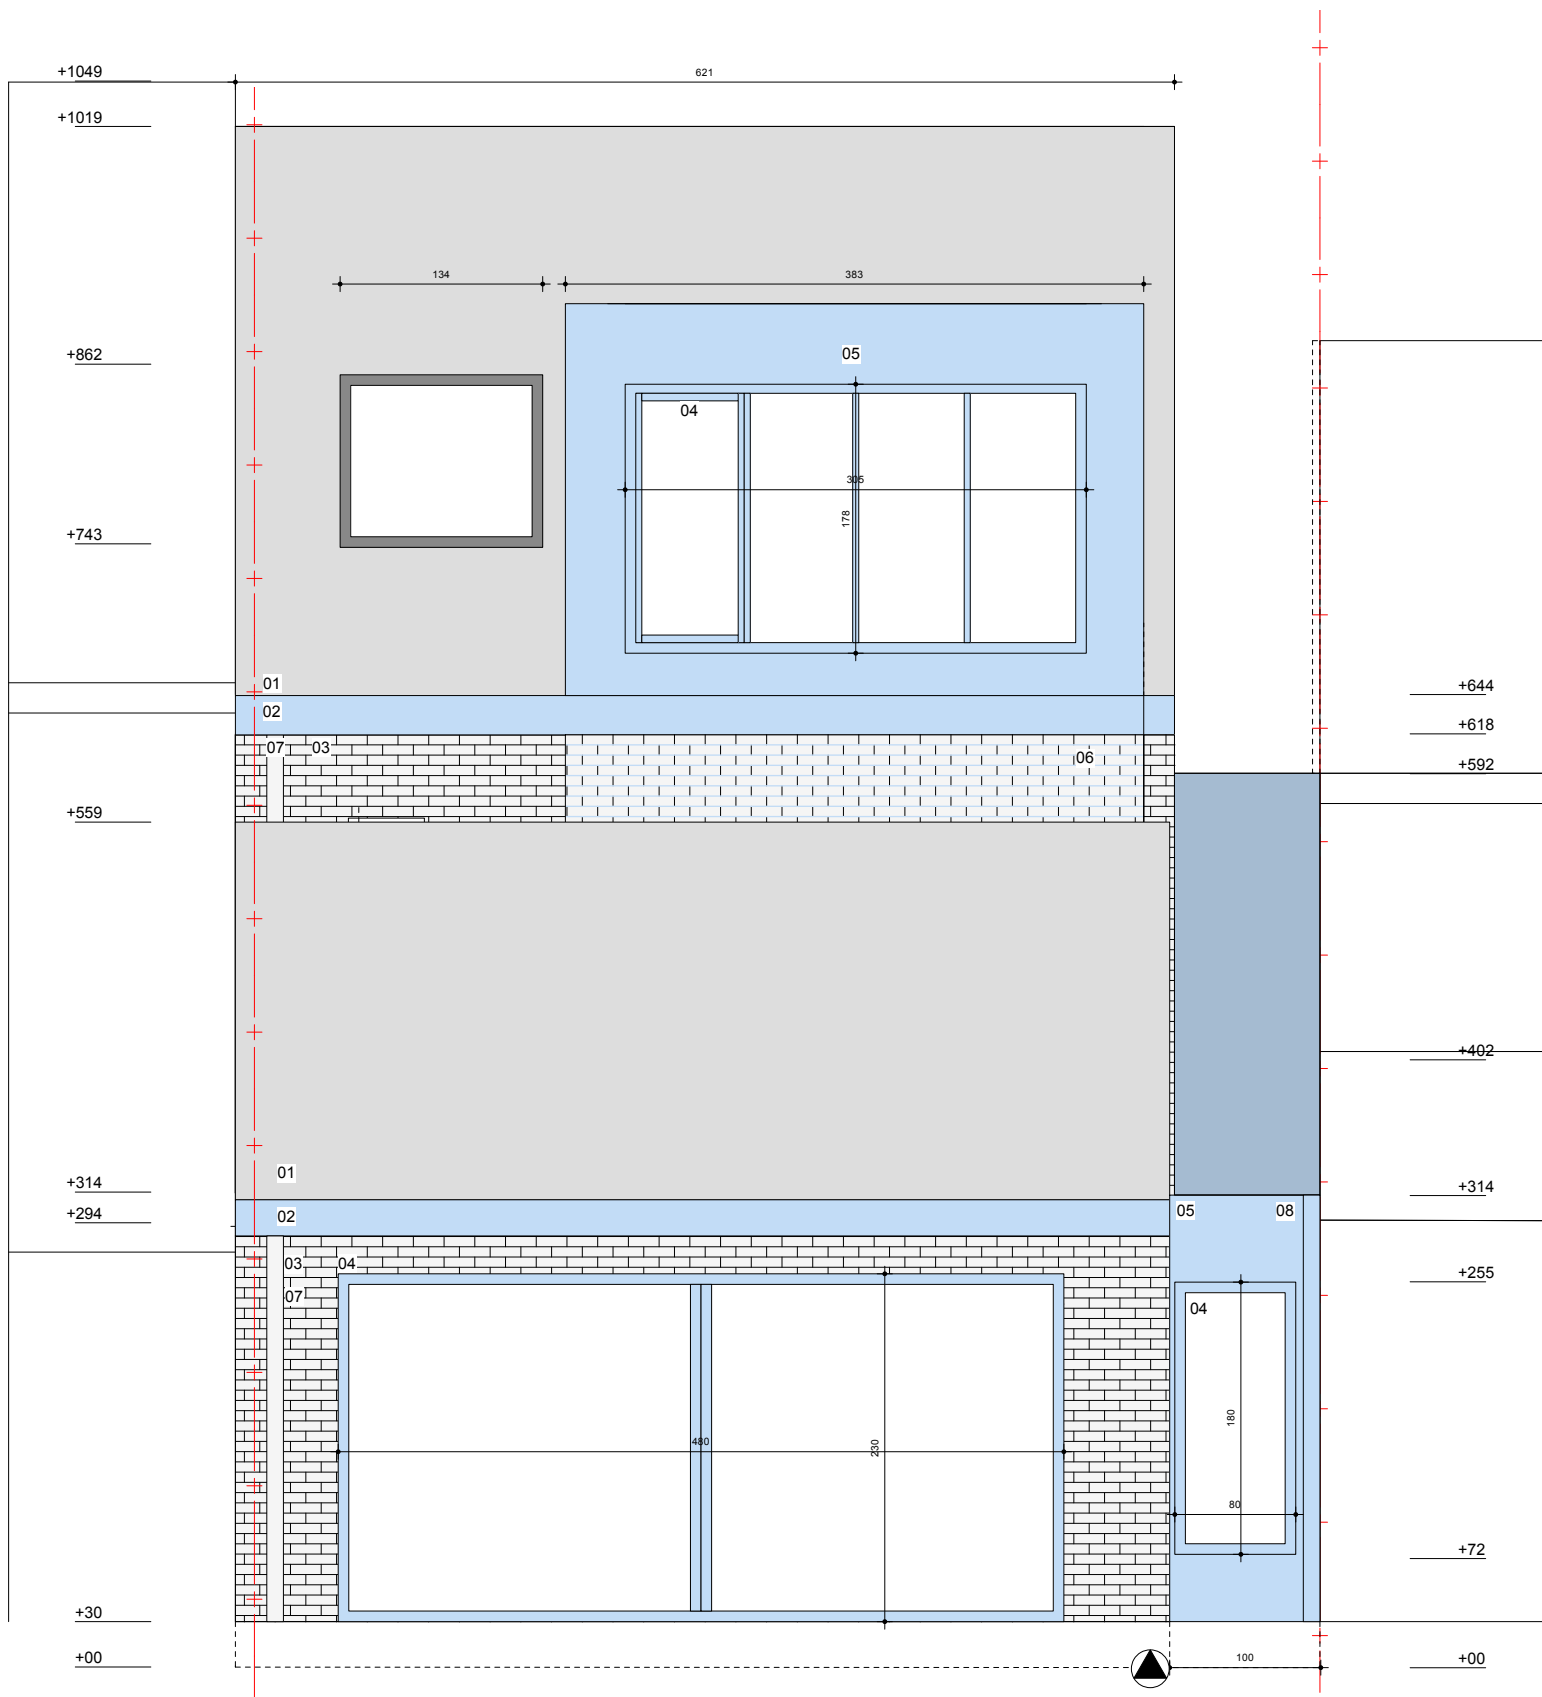


**ZIE BIJZONDERE  
VOORWAARDE(N)**

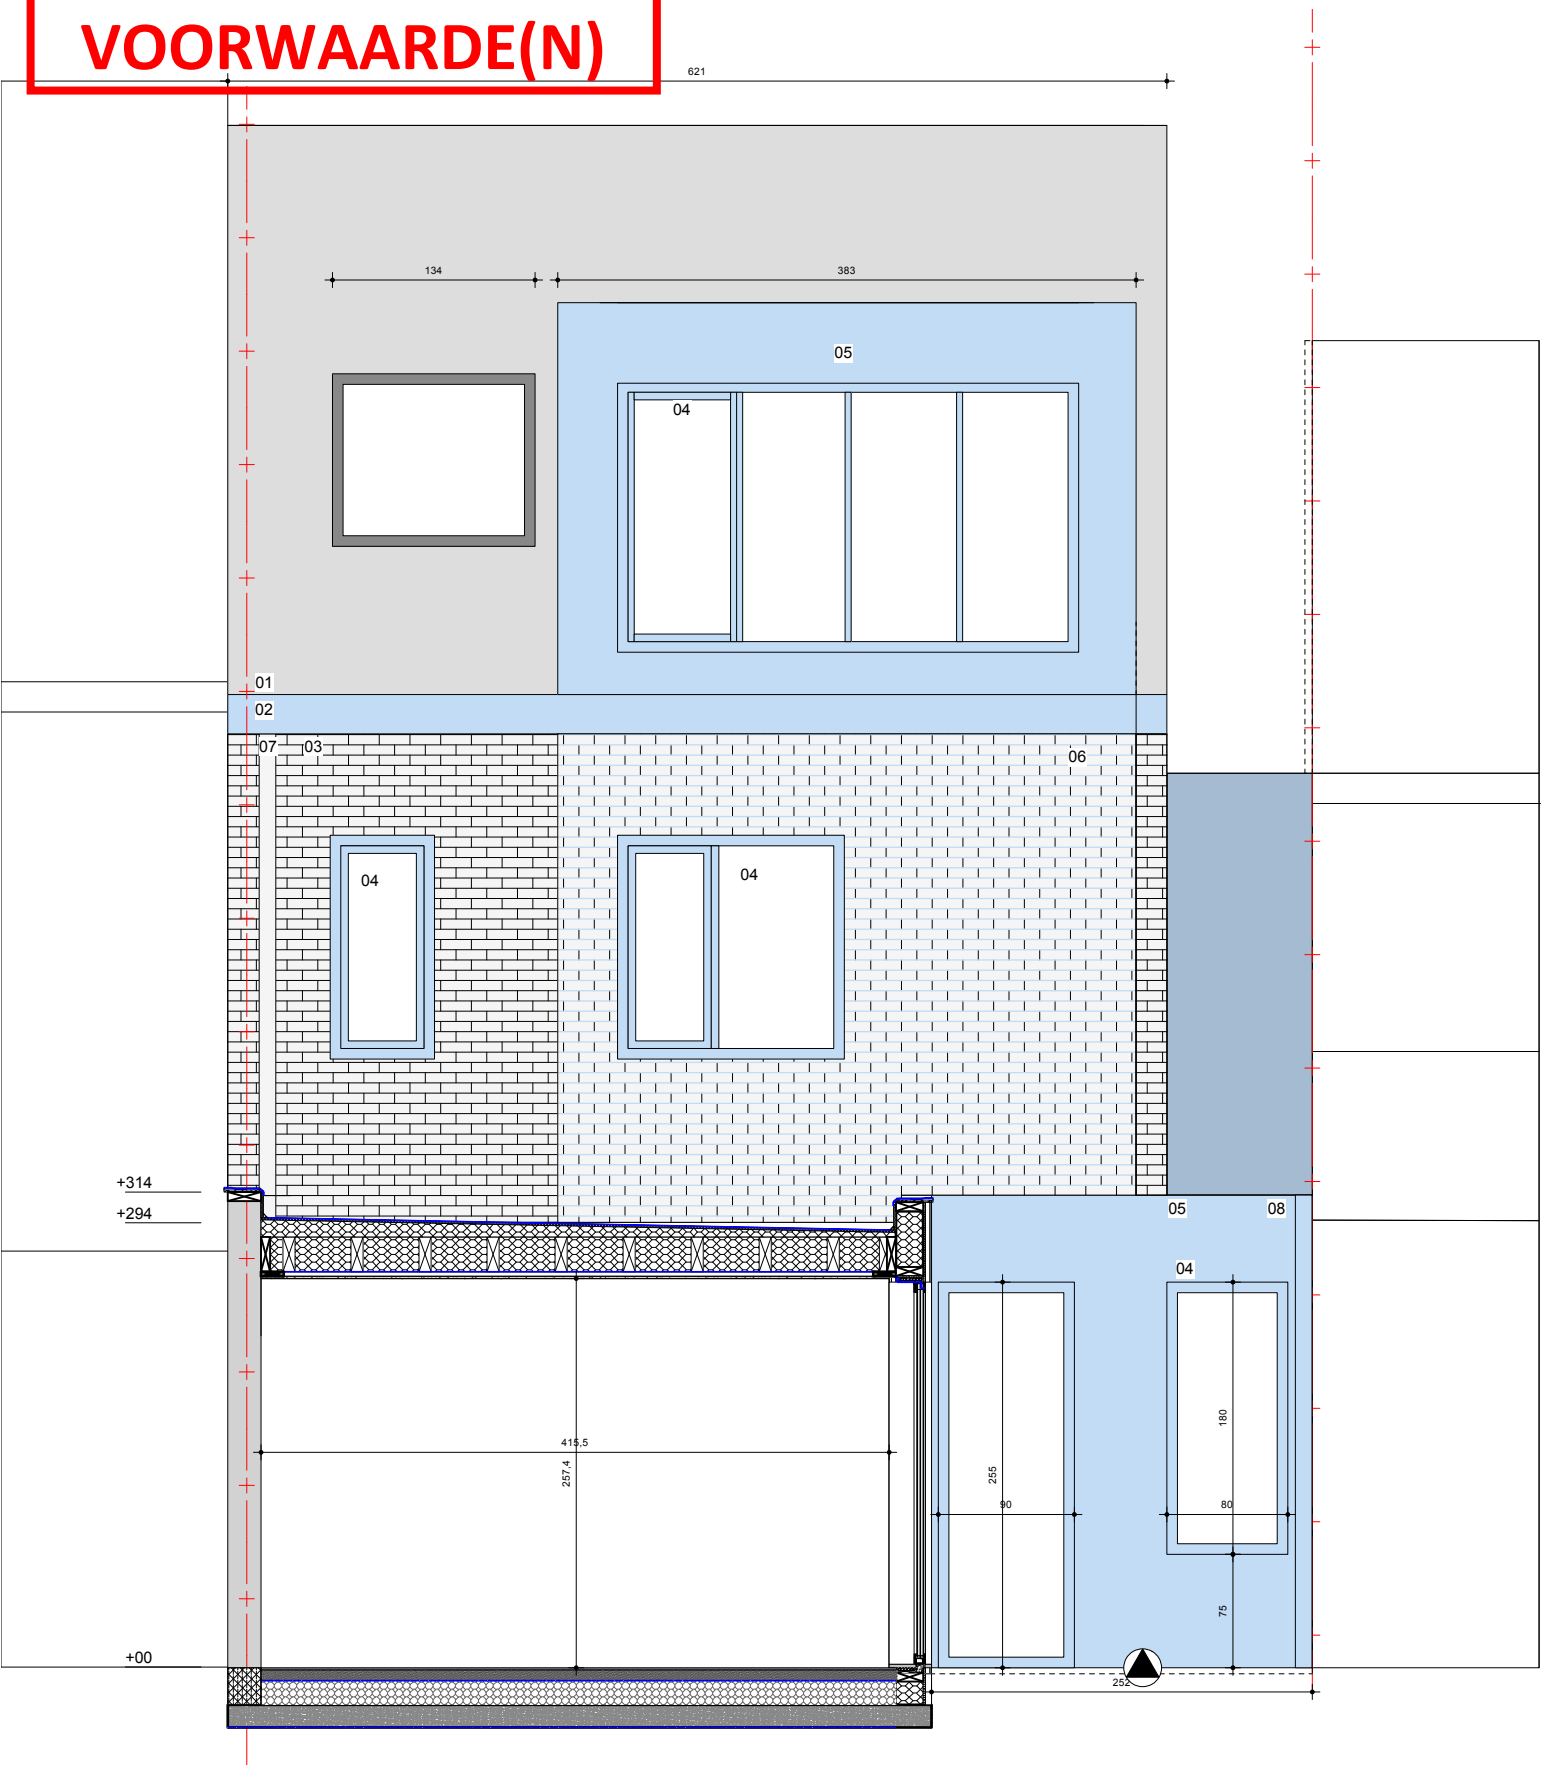

- 01 Dakbedekking, pannen, kleur zwart
- 02 Dakrand, aluminium, kleur licht blauw
- 03 Gevelmetselwerk, kleur wit
- 04 Buitenschrijnwerk, aluminium, kleur licht blauw
- 05 Gevelafwerking, aluminium plaatmateriaal, kleur licht blauw
- 06 Gevelmetselwerk, kleur wit met blauwe voegen
- 07 Regenwaterafvoer, zink
- 08 Regenwaterafvoer, aluminium, kleur lichtblauw