


**ZIE BIJZONDERE  
VOORWAARDE(N)**

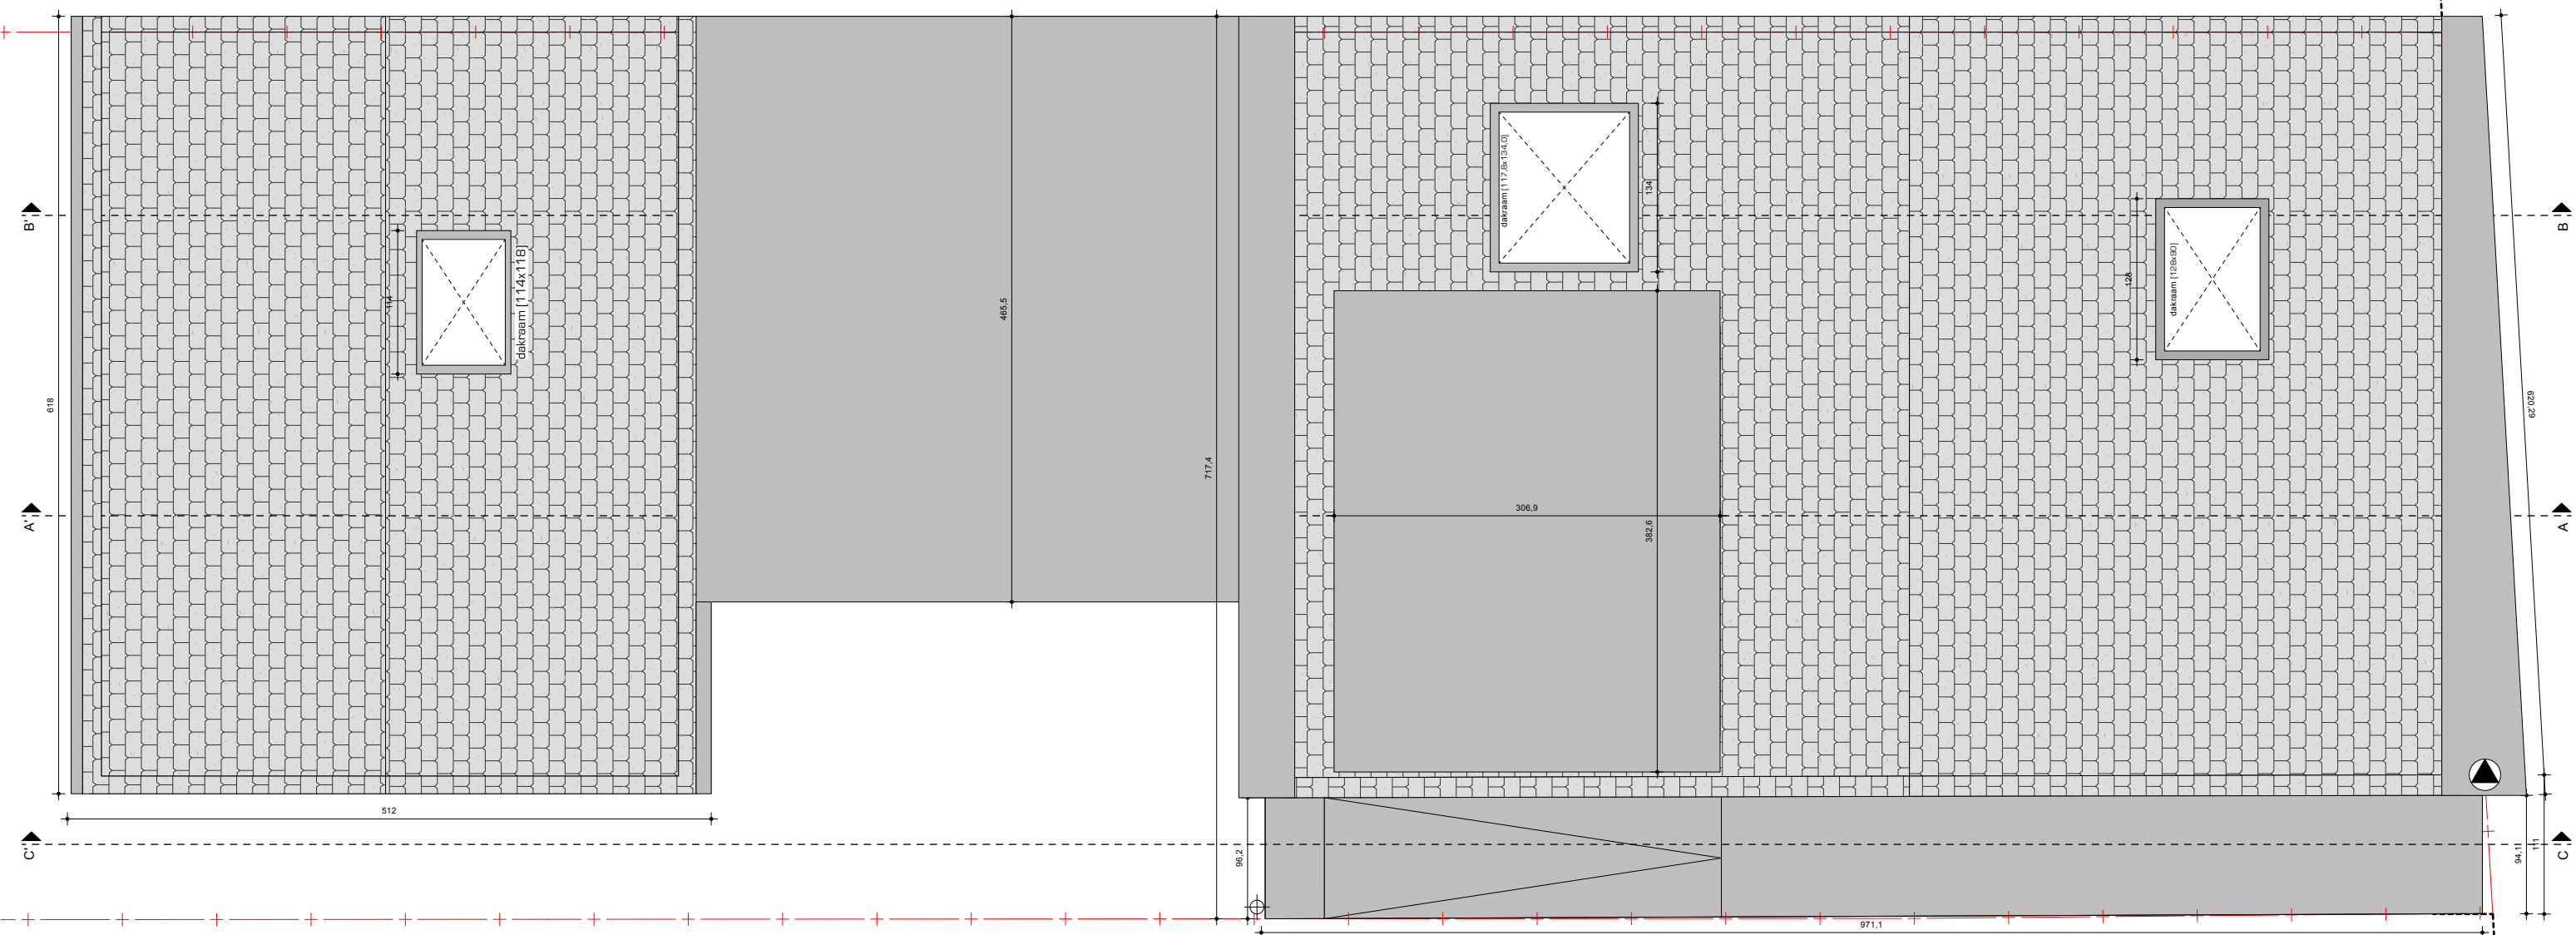

LIGGING  
KADASTRAAL GEKEND  
OPDRACHTGEVER  
ONTWERPER  
BRAM & JELKE  
BURO 56 ARCHITECTEN  
SCHAAL 1/50

BRIDEKANTSTRAAT 22, 9051 AFSNEE (GENT), OOST-VLAANDEREN  
GENT 26ste AFDELING | SECTIE A | NRS. 15306  
COUPURE LINKS 273 B-9000 GENT | INFO@BURD56.BE | T. 09 391 39 27

**VERBOUWING EENGEZINSWONING**  
NIEUWE TOESTAND - DAKPLAN



**B56**  
225 2507

**OV** [OMGEVINGSVERGUNNING]

30/01/2026  
**NT 07**