


ZIE BIJZONDERE VOORWAARDE(N)

- 01 Dakbedekking, pannen, kleur zwart
- 02 Dakgoot, aluminium, kleur licht blauw
- 03 Gevelmetselwerk, kleur wit
- 04 Buitenschrijnwerk, aluminium, kleur licht blauw
- 05 Gevelafwerking, aluminium plaatmateriaal, kleur licht blauw
- 06 Gevelmetselwerk, kleur wit met blauwe voegen
- 07 Regenwaterafvoer, zink
- 08 Regenwaterafvoer, lichtblauw
- 09 Gevelmetselwerk, kleur wit, claustra verband

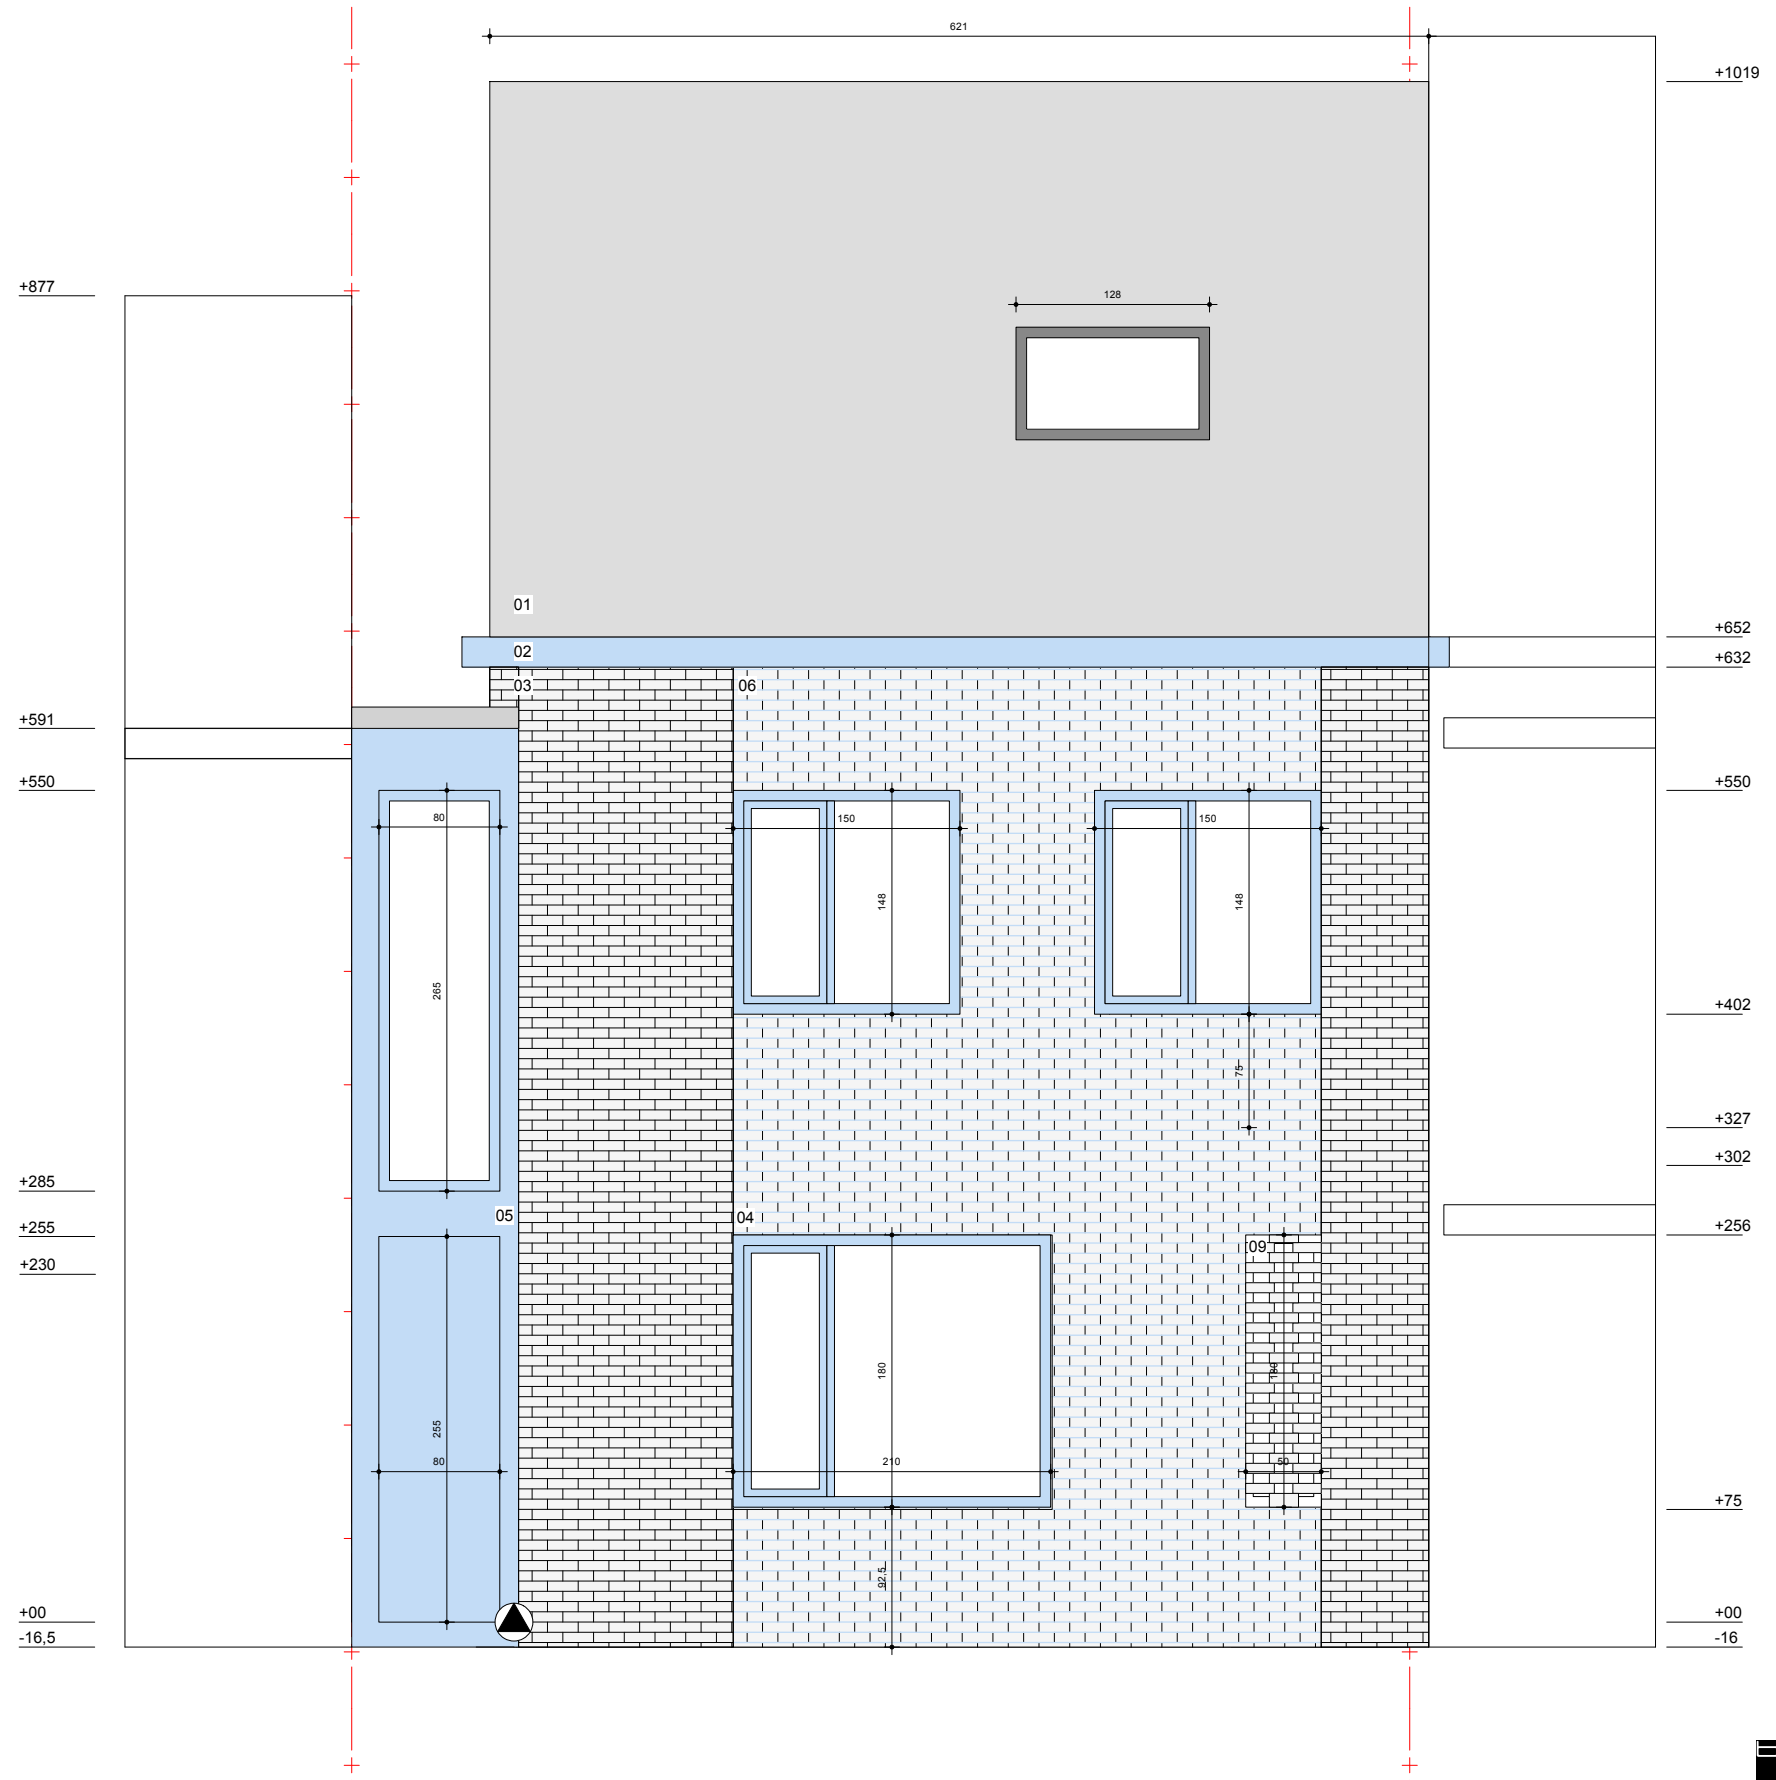

B56
225 2507

LIGGING
KADASTRAAL GEKEND
OPDRACHTGEVER
ONTWERPER
BRAM & JELKE
BURO 56 ARCHITECTEN
SCHAAL 1/50

BRIDEKANTSTRAAT 22, 9051 AFSNEE (GENT), OOST-VLAANDEREN
GENT 26ste AFDELING | SECTIE A | NRS. 15306
COUPURE LINKS 273 B-9000 GENT | INFO@BURD56.BE | T. 09 391 39 27

VERBOUWING EENGEZINSWONING
NIEUWE TOESTAND - AANZICHT VOORGEVEL

30/01/2026

OV [OMGEVINGSVERGUNNING]

NT 08