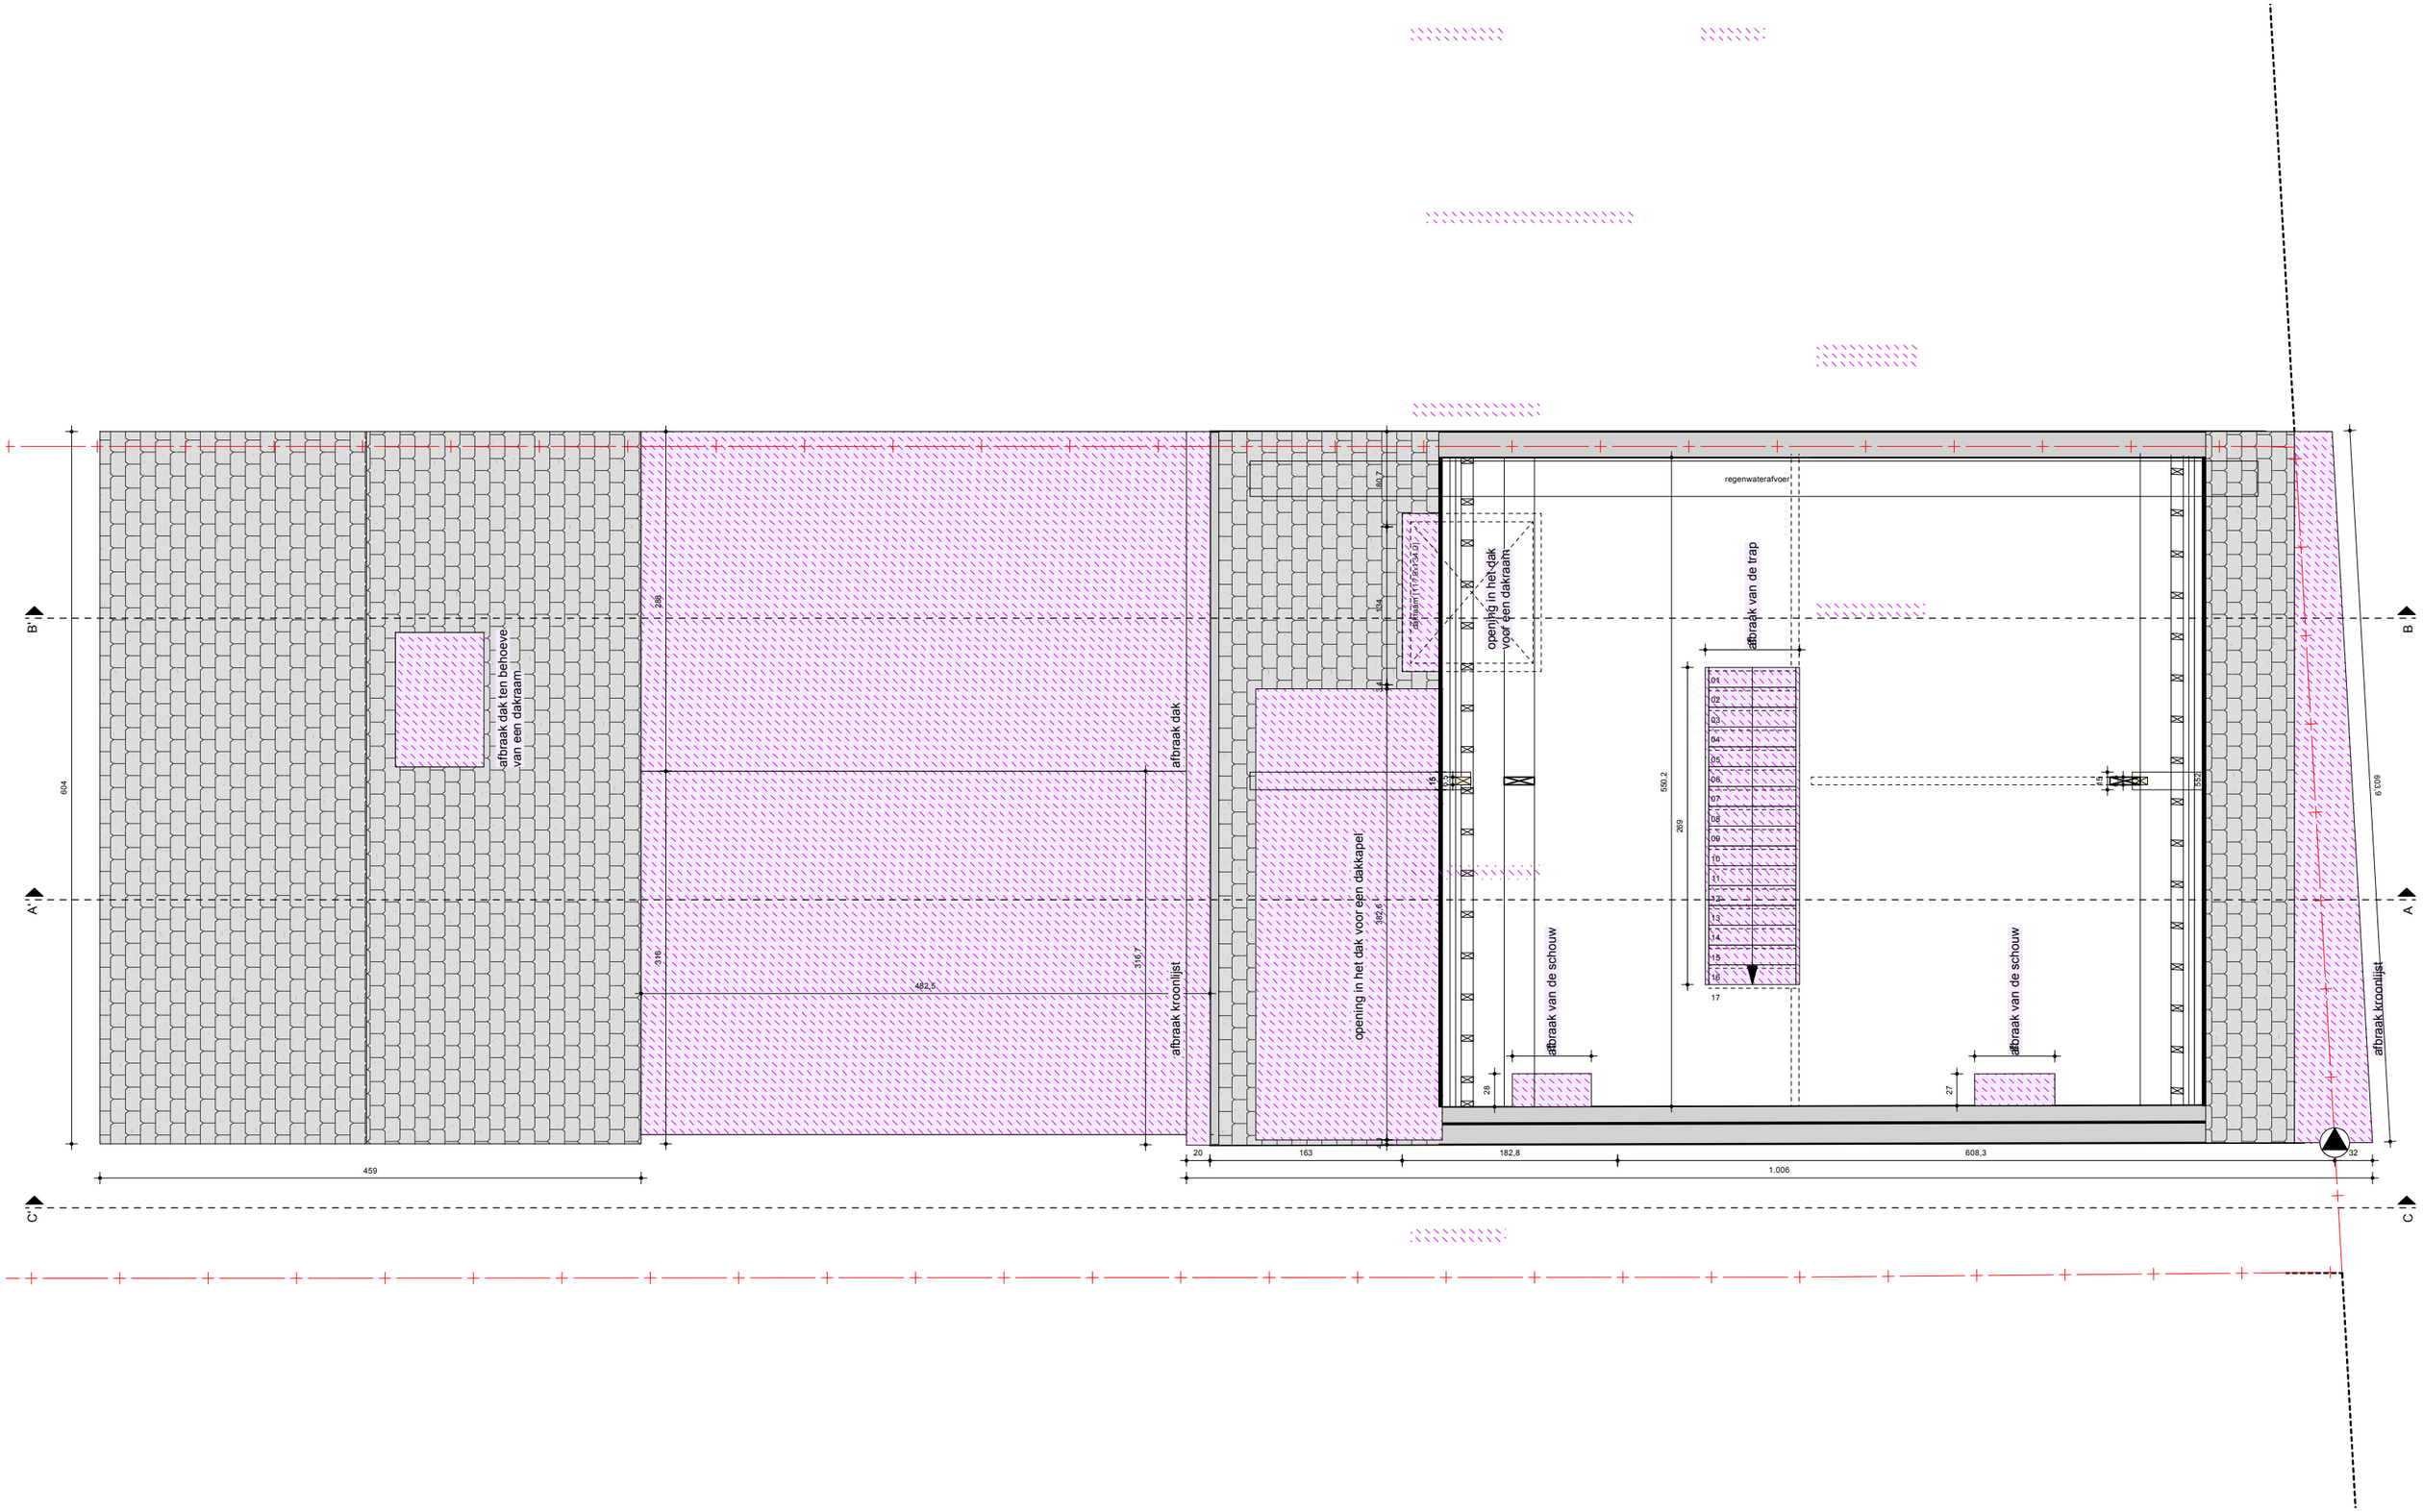

B56
225 2507

LIGGING KADASTRAAL GEKEND OPDRACHTGEVER **BRAM & JELKE** ONTWERPER **BURO 56 ARCHITECTEN**	BROEKKANTSTRAAT 22, 9051 AFSNEE (GENT), OOST-VLAANDEREN GENT 26ste AFDELING | SECTIE A | NRS. 153D6 COUPURE LINKS 273 B-9000 GENT | INFO@BURO56.BE | T. 09 391 39 27	**VERBOUWING EENGEZINSWONING** BESTAANDE TOESTAND - PLAN +2
SCHAAL 1/50		30/01/2026
OV [OMGEVINGSVERGUNNING]		**BT 06**