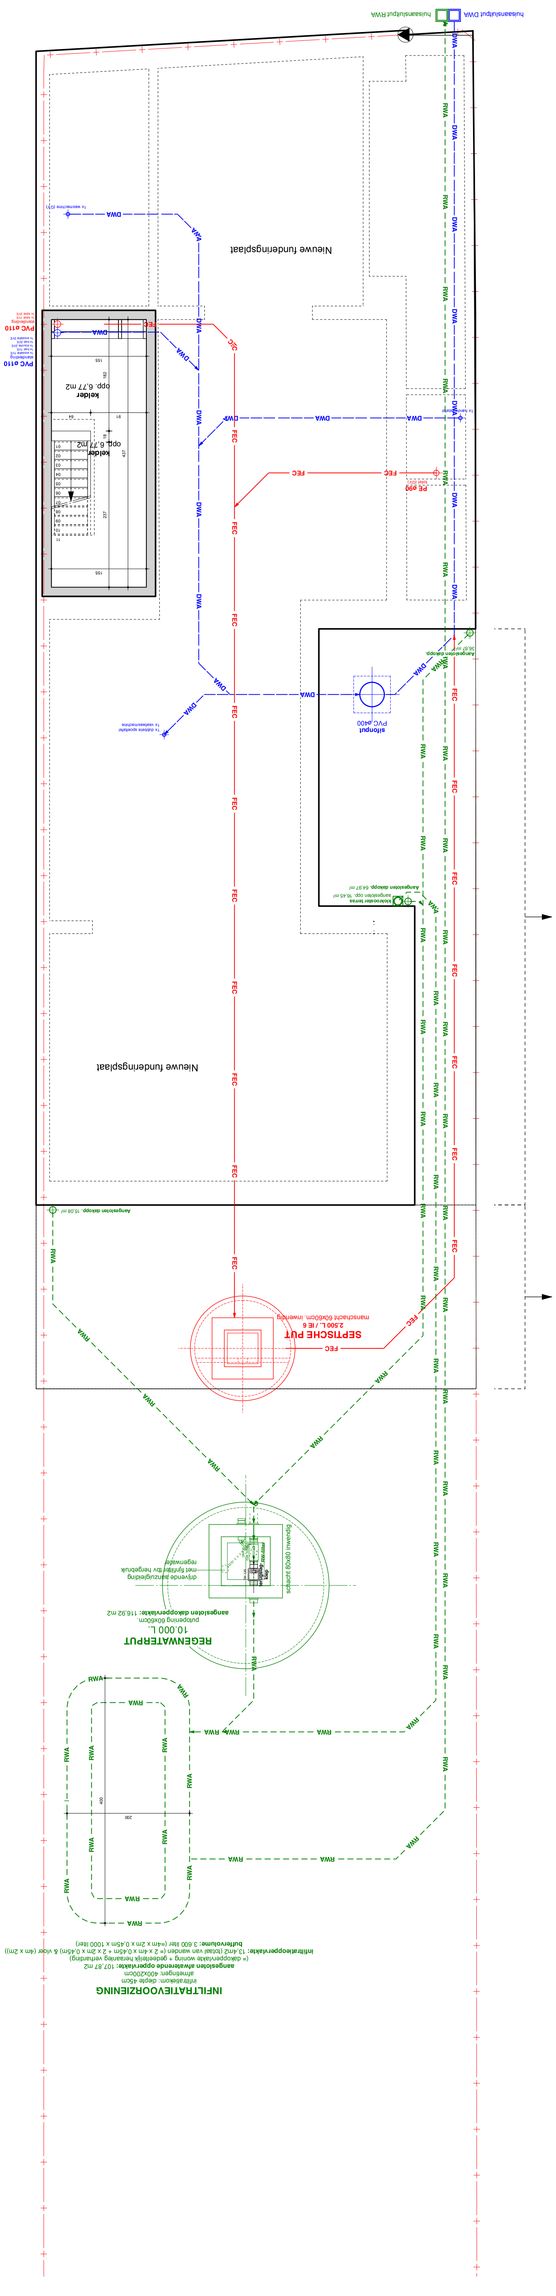
INFILTRATIEVOORZIENING
REGENWATERPUT
SEPTISCHE PUT
Nieuwe funderingsplaat
Nieuwe funderingsplaat
Keldervolume: 3.600 liter (=4m x 2m x 0,45m x 1000 liter)
Regenwater dakgoot
Regenwater dakgoot
Regenwater dakgoot