


**ZIE BIJZONDERE
VOORWAARDE(N)**

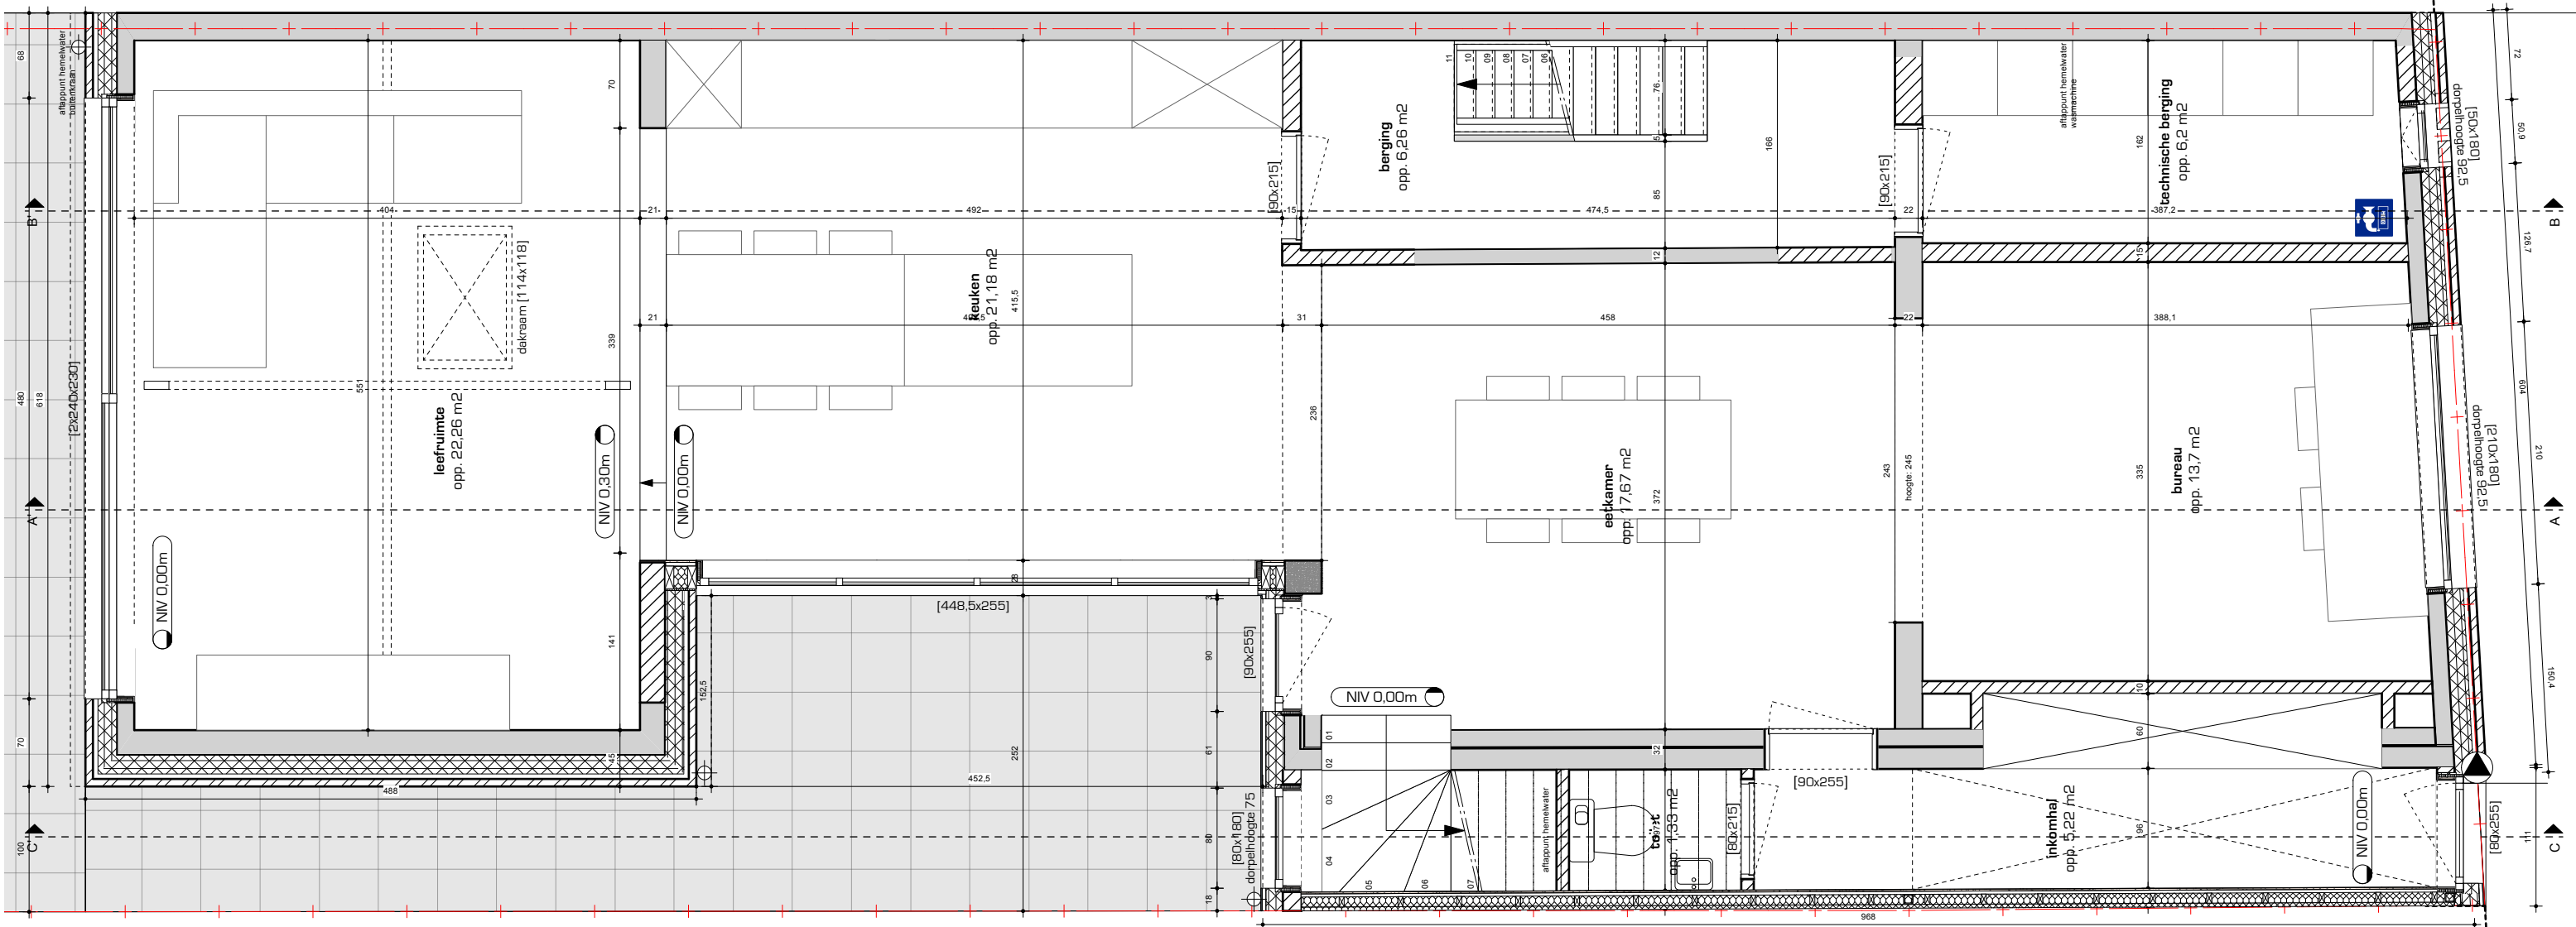

B56
225 2507

LIGGING
KADASTRAAL GEKEND
OPDRACHTGEVER
ONTWERPER

BRAM & JELKE
BURO 56 ARCHITECTEN
BRIDEKANTSTRAAT 22, 9051 AFSNEE (GENT), OOST-VLAANDEREN
GENT 26ste AFDELING | SECTIE A | NRS. 15306
COUPURE LINKS 273 B-9000 GENT | INFO@BURO56.BE | T. 09 391 39 27

VERBOUWING EENGEZINSWONING

NIEUWE TOESTAND - PLAN GELUKVLOERS

SCHAAL 1/50
OV [OMGEVINGSVERGUNNING]

30/01/2026

NT 04