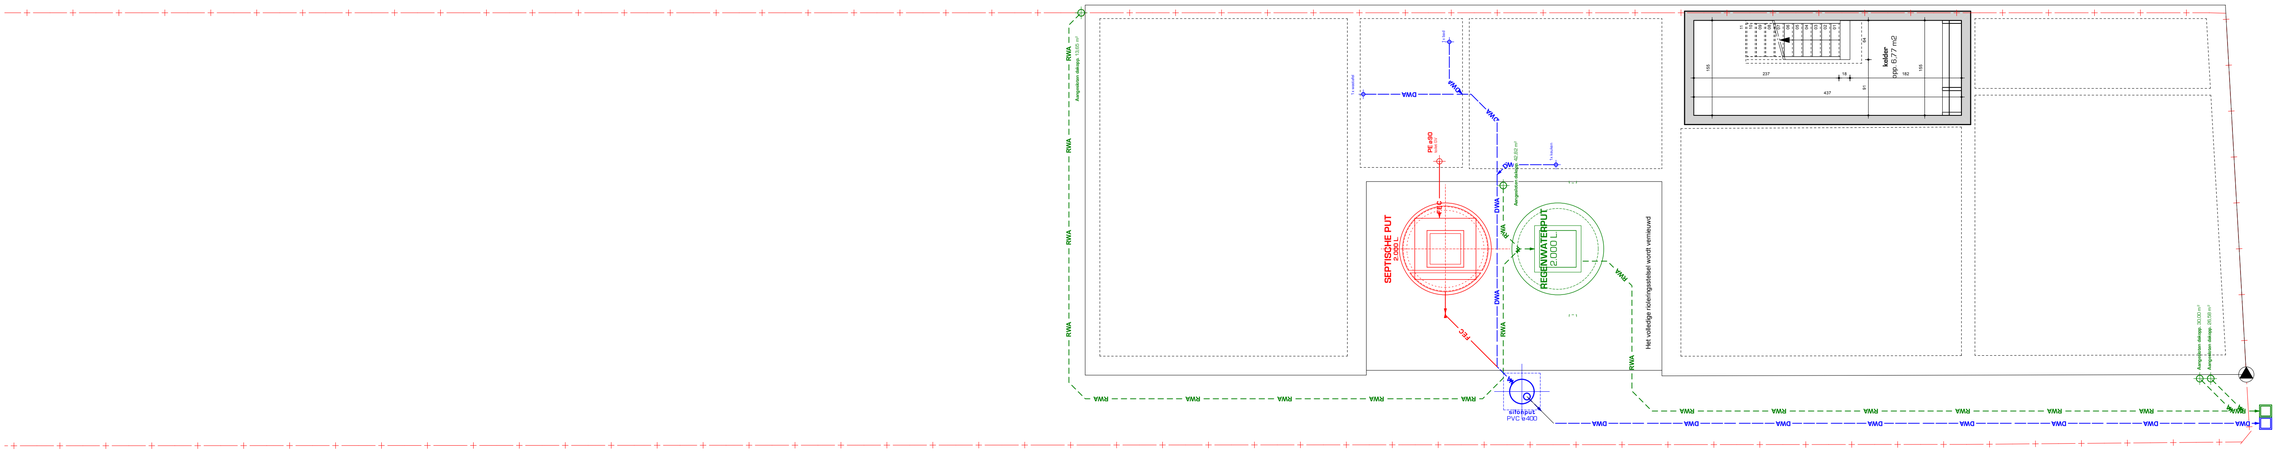

B56
225 2507

LEGENDE OPDRACHTGEVEND OPDRACHTGEVER OPTREKKER	BROEKKANTSTRAAT 22, 9051 AFSNEE (DENTS), OOST-VLAANDEREN GENT 2de AFDELING	**VERBOUWING EENGEZINSWONING**
	BRAAM & JELKE **BURO NA ARCHITECTEN** COUPURE LINKS 272 B-9000 GENT INFO@BJ-ROS.BE T. 09 391 39 27	BESTAANDE TOESTAND - FUNDERINGS- & RIOLERINGSPLAN
SCHAAL 1/50		30/01/2026
OV [OMGEVINGSVERGUNNING]		**BT 03**