


**ZIE BIJZONDERE
VOORWAARDE(N)**

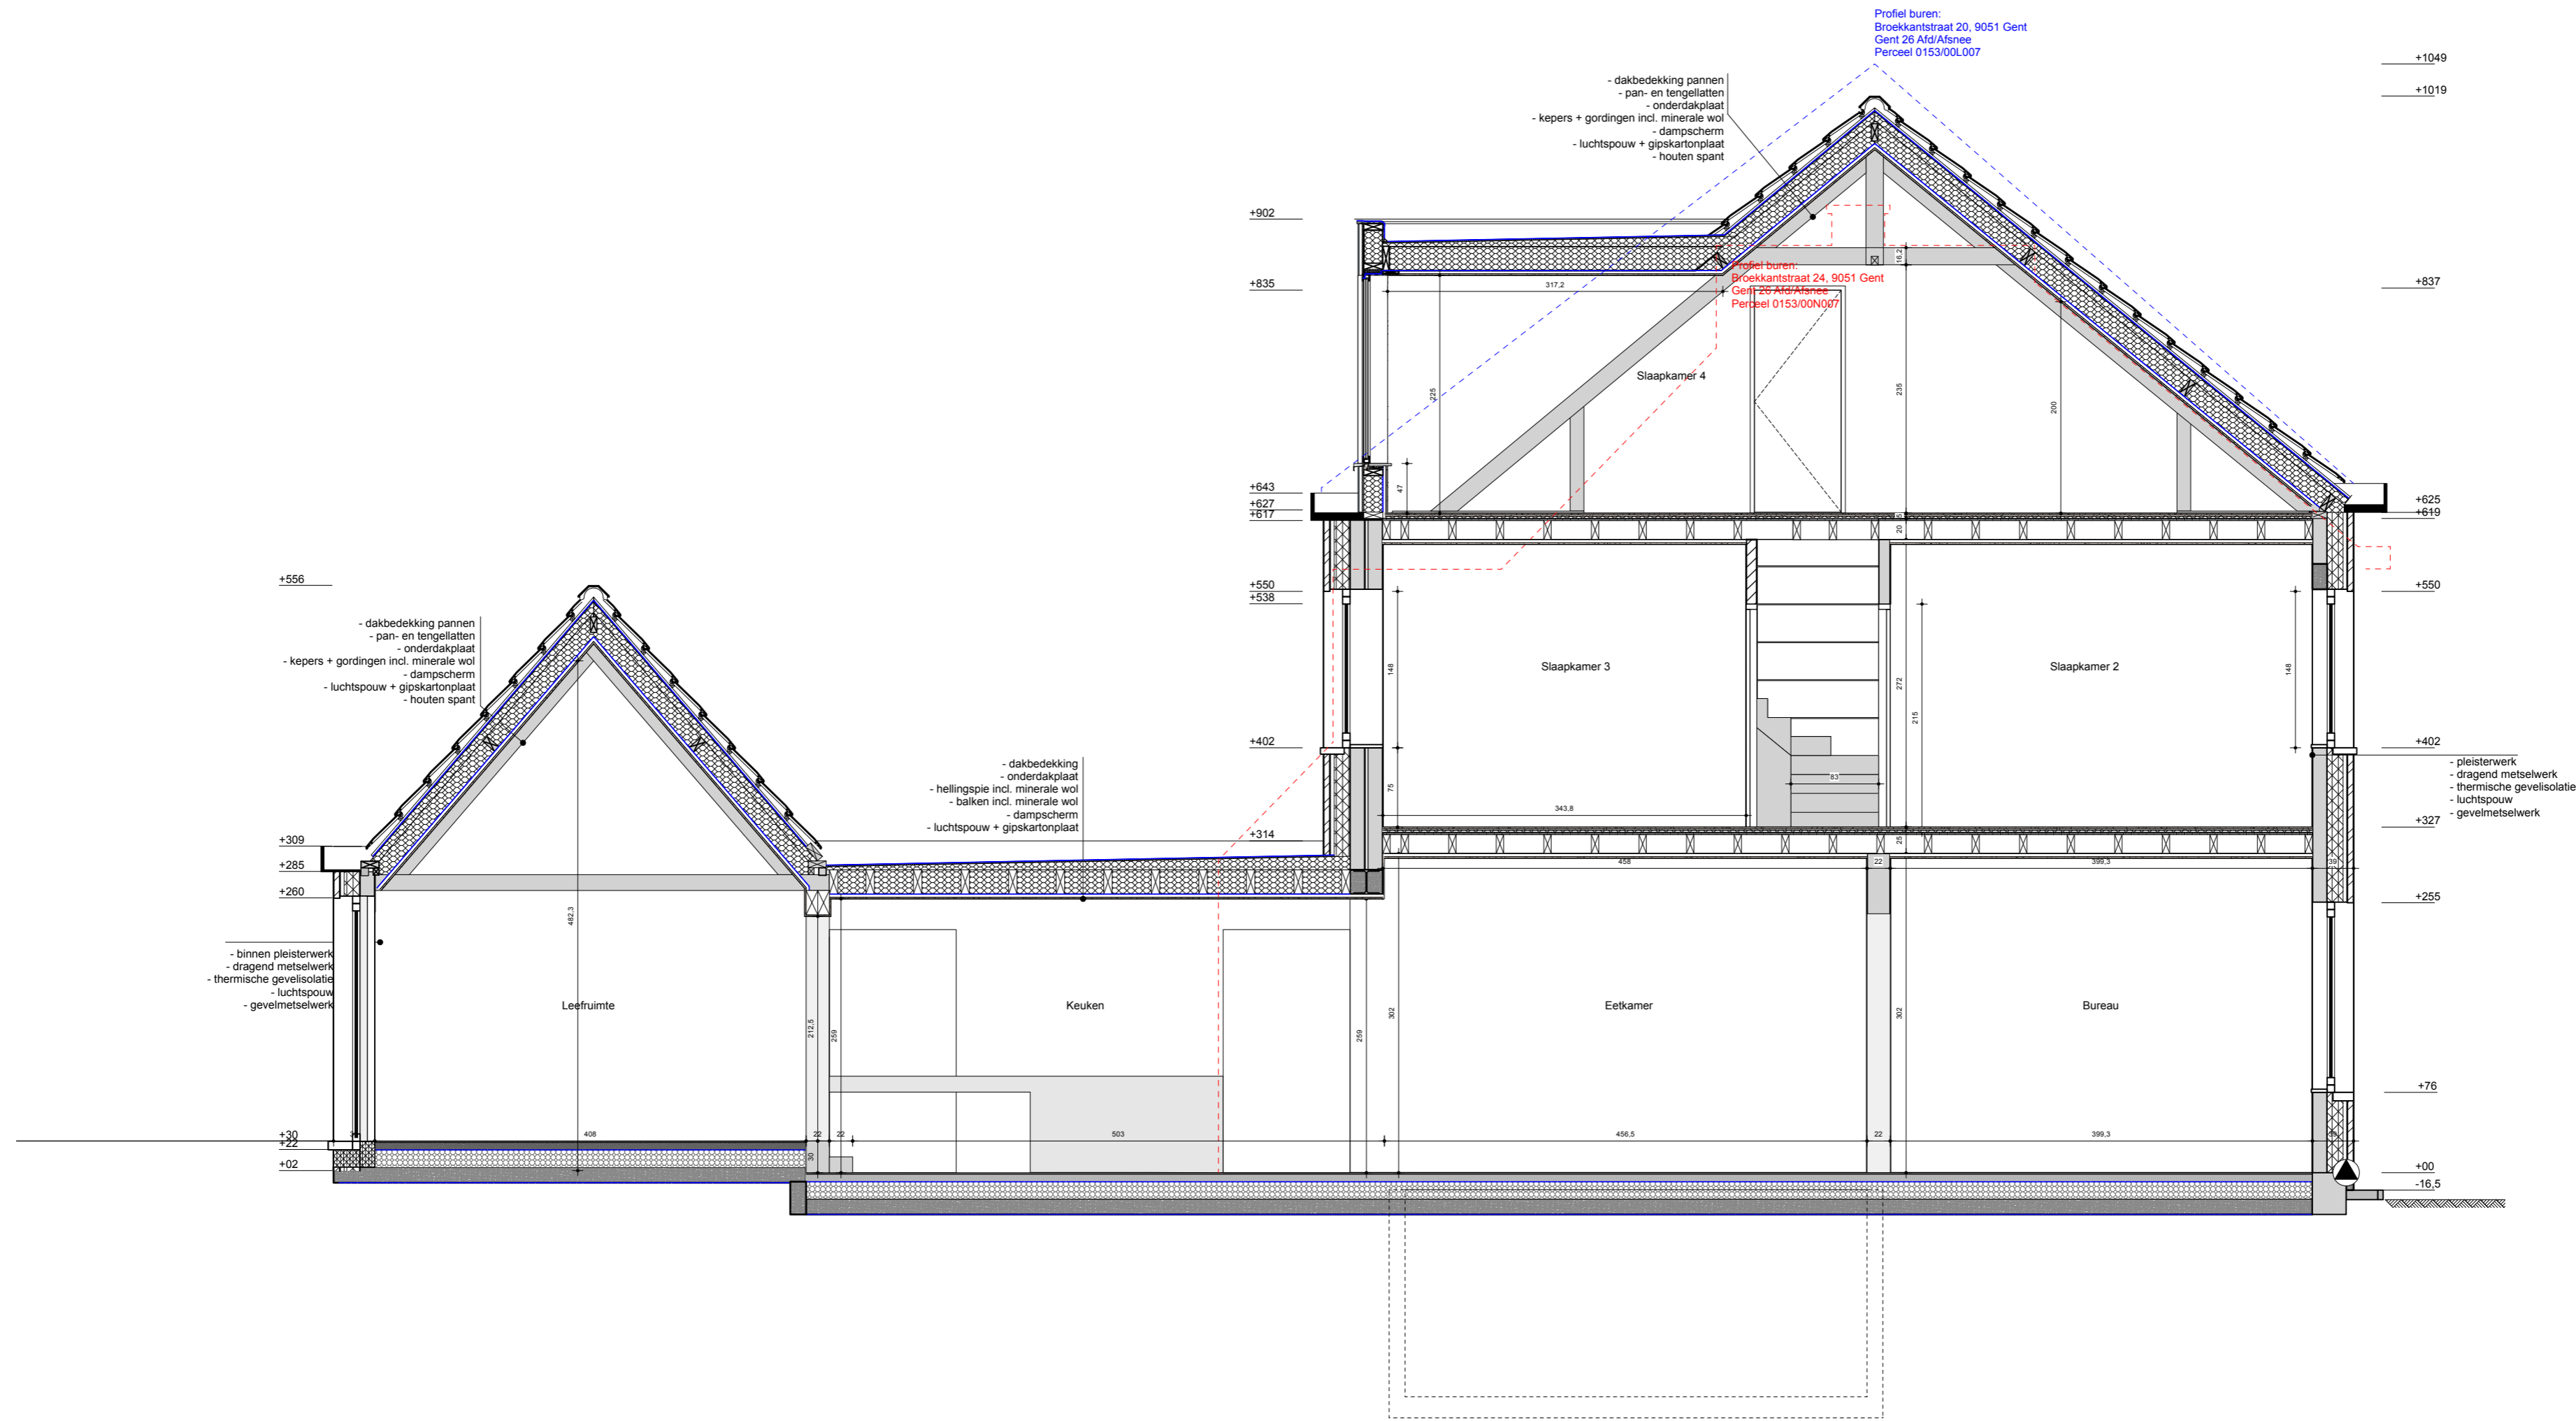

B56
225 2507