


**ZIE BIJZONDERE
VOORWAARDE(N)**

Kleine Goedingenstraat 24A, 9051 Gent
GENT 26 AFD/ AFSNEE/ , SECTIE B, PERCEEL 0123/00M004

Broekkantstraat 22
GENT 26 AFD/ AFSNEE/ , SECTIE A, PERCEEL 153/00D006

Broekkantstraat 19, 9051 Gent
GENT 26 AFD/ AFSNEE/
SECTIE A, PERCEEL 0161/00E000

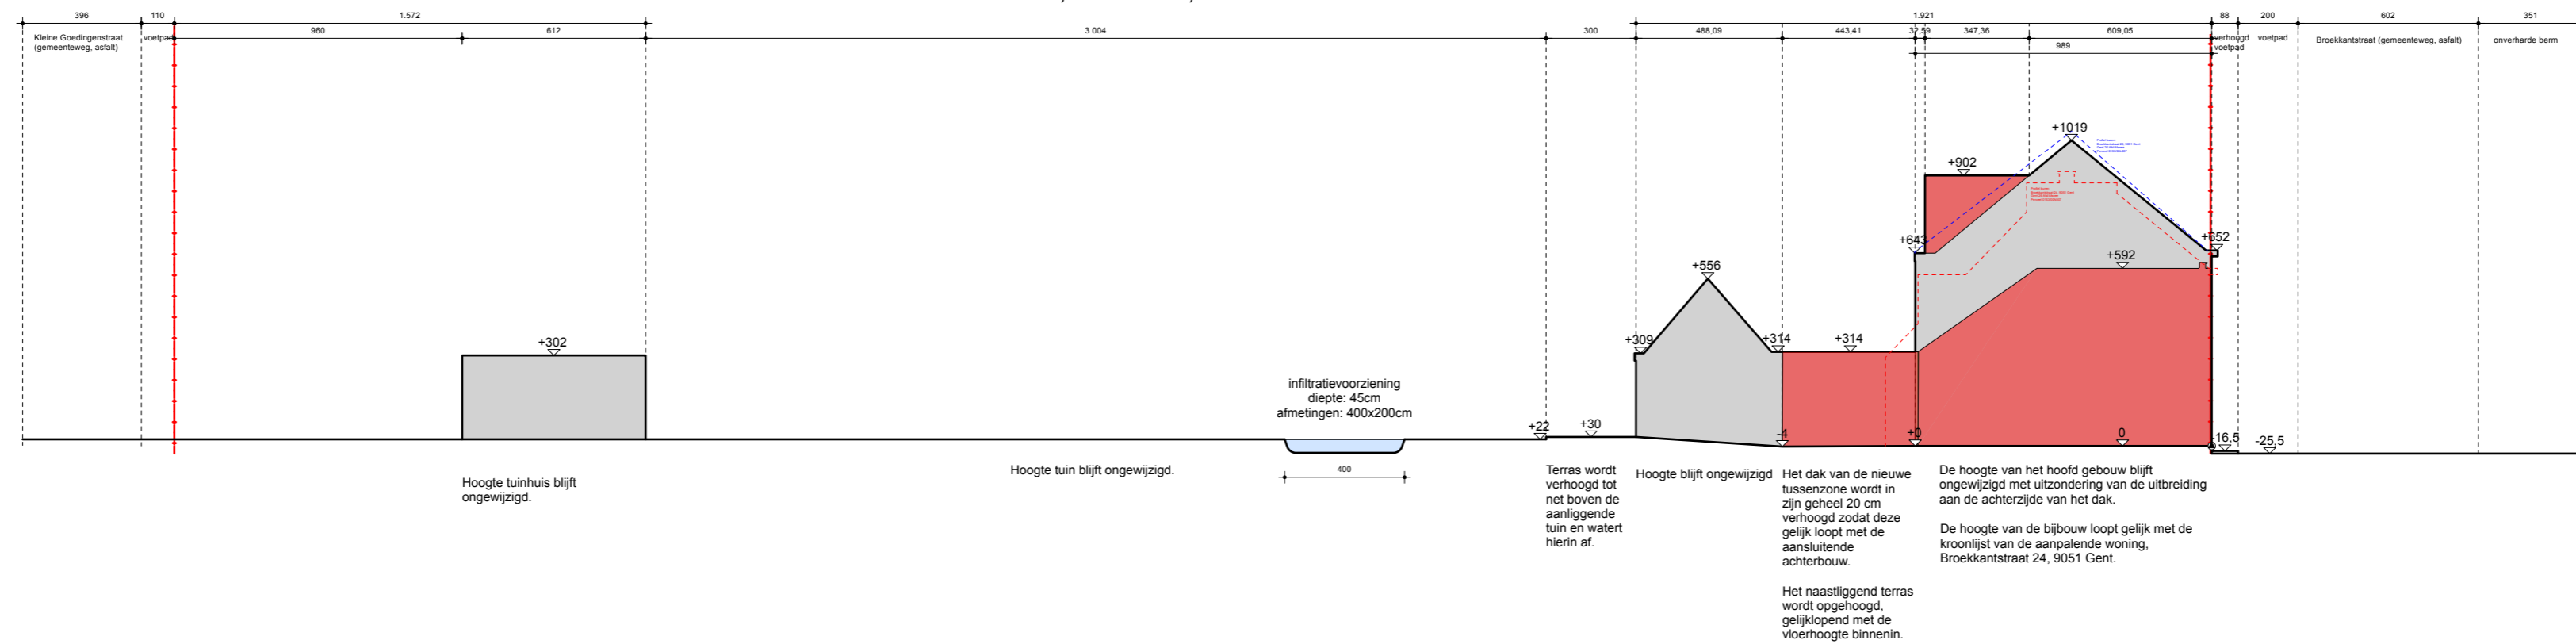

B56
225 2507